

ADD : 25 TRẦN HƯNG ĐẠO STR., HOÀN KIẾM DIST., HÀNOI, VIETNAM
TEL. : (84-4) 39448888
FAX : (84-4) 39448999

CÔNG TRÌNH

DI CHUYỂN PGD
VĨNH HẢI

ĐỊA CHỈ:

BAN TỔNG GIÁM ĐỐC

DỊCH VỤ NỘI BỘ


PHÒNG TKML

THIẾT KẾ

TÊN BẢN VẼ:

MB BỎ TRÍ NỘI THẤT

TỈ LỆ	1/---	SỐ HIỆU BẢN VẼ
NGÀY PHÁT HÀNH	03/2020	KT-01

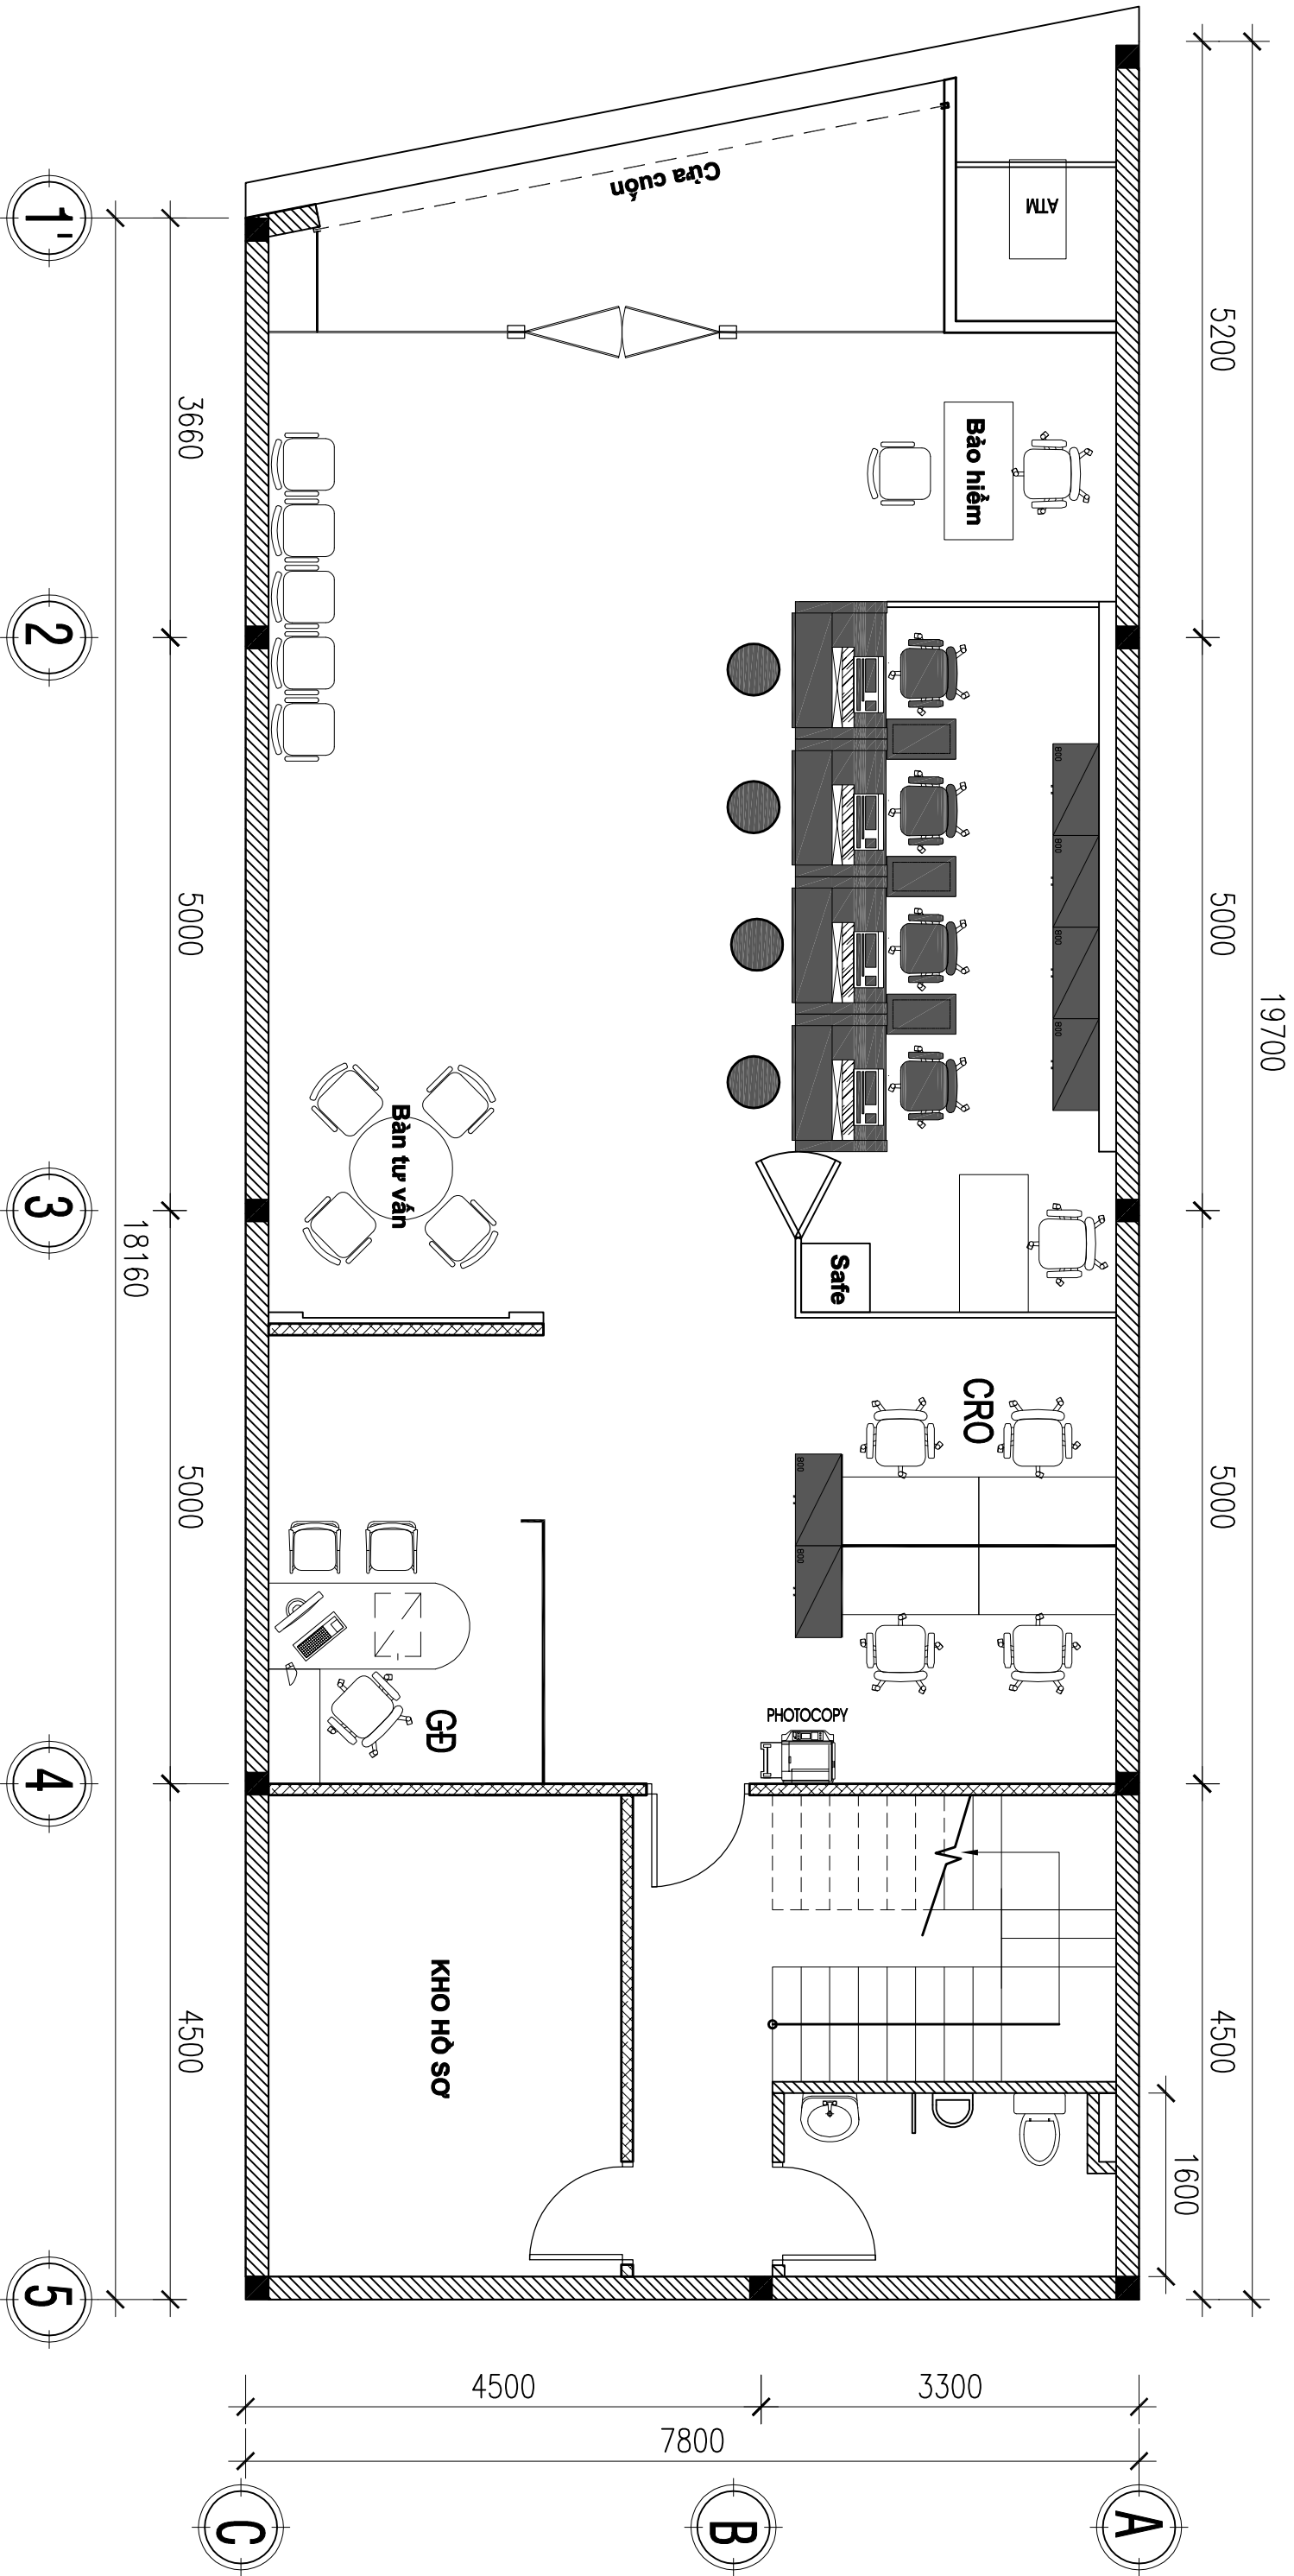

MB NỘI THẤT TẦNG 1

XÁC NHẬN CỦA ĐƠN VỊ SỬ DỤNG