VỊ TRÍ THẤM NƯỚC TẠI TẦNG B2

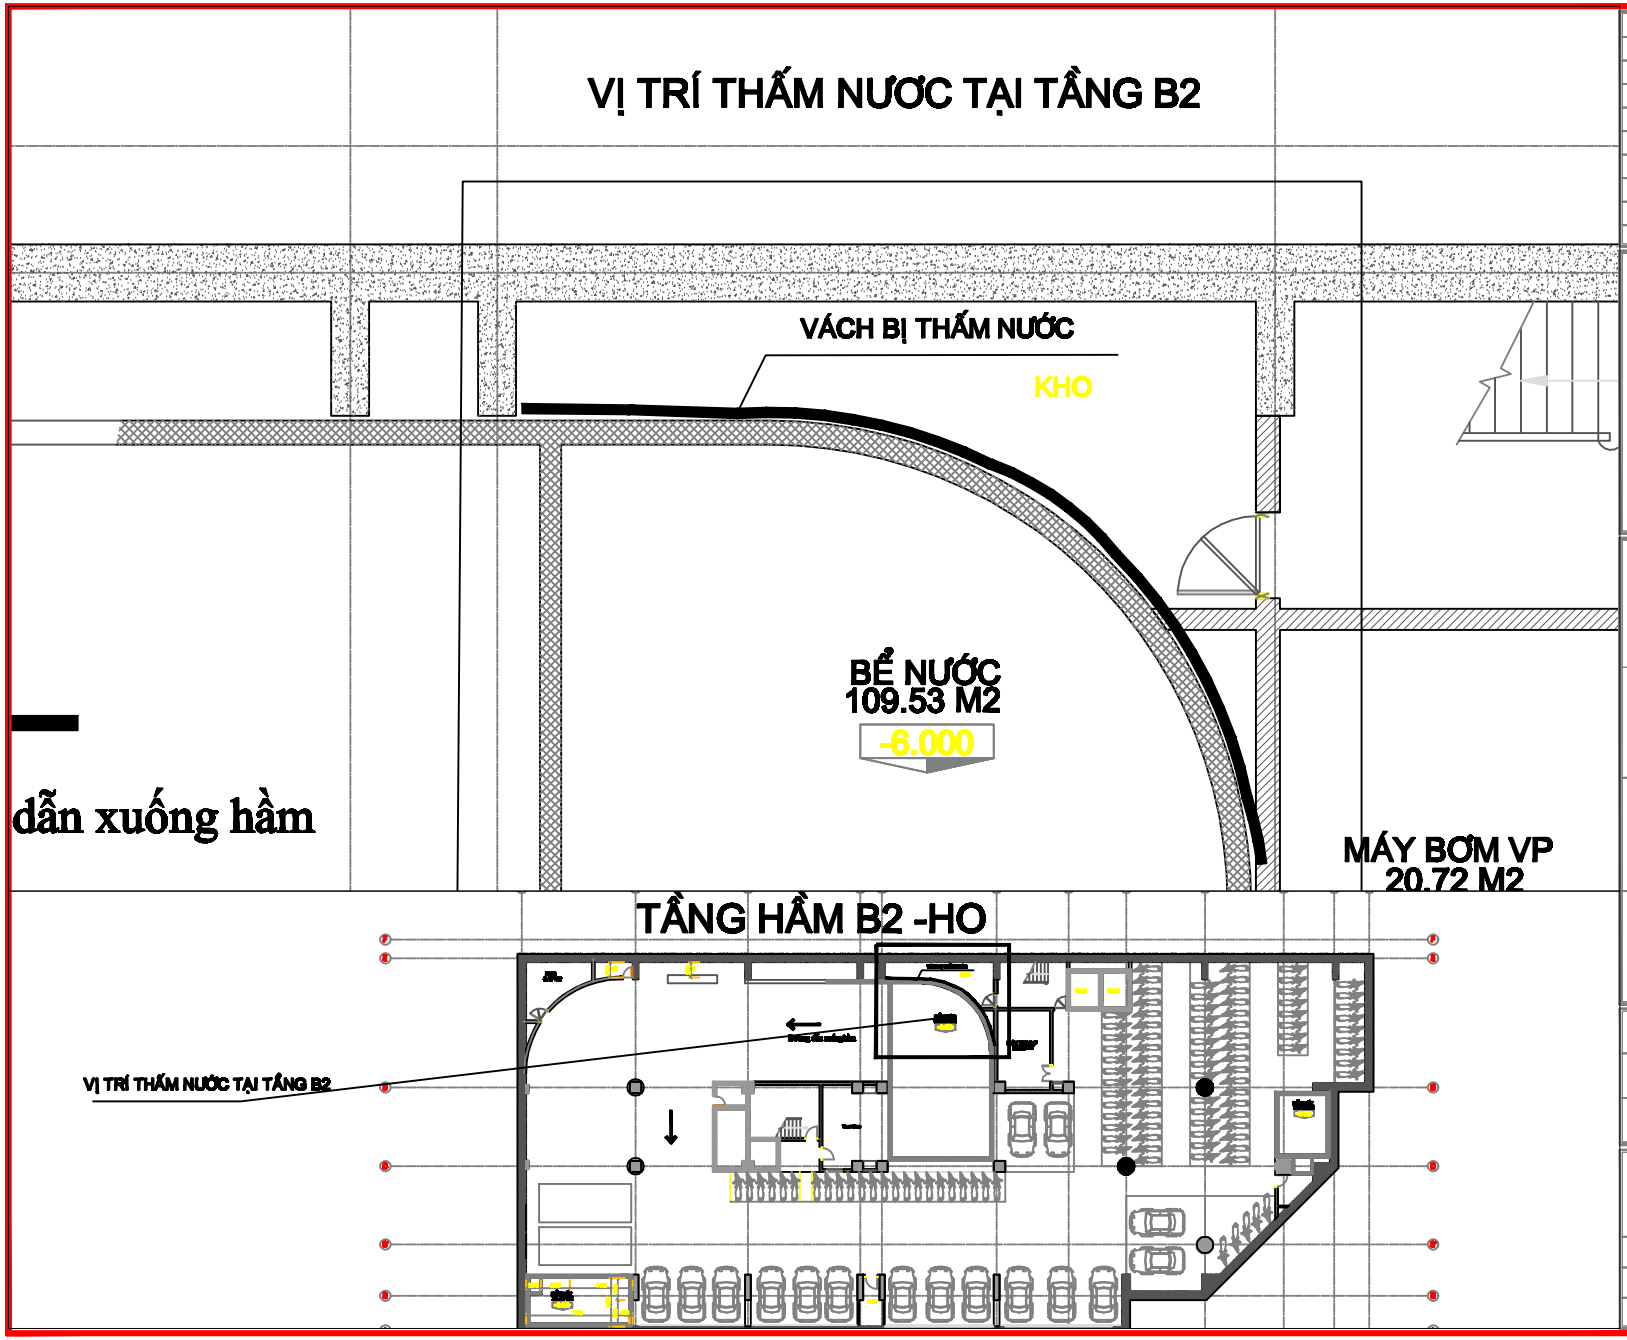

LẦN	NGÀY	XÁC NHẬN

CHỦ ĐẦU TƯ

NGÂN HÀNG TMCP ĐÔNG NAM Á SEABANK

Địa chỉ: Số 198 Trần Hưng Đạo, Hà Nội
Điện thoại: 0243 944 6688 Fax: 0243 944 9288

BỘ PHẬN KỸ THUẬT

PHÒNG HÀNH CHÍNH

CÔNG TRÌNH

HỘI SỞ

HẠNG MỤC CÔNG TRÌNH

HỘI SỞ SEABANK

ĐỊA ĐIỂM XÂY DỰNG

TÒA NHÀ HỘI SỞ SEABANK
SỐ 28, TRẦN HƯNG ĐẠO
Q. HOÀN KIẾM, TP. HÀ NỘI

TGML: Nguyễn Xuân Hải	
Bộ Phận Kỹ Thuật- Kiểm Tra: TBP. Đỗ Thành Trung	
Bộ phận Kỹ Thuật-Thiết kế: Đỗ Thành Trung	

TÊN BẢN VẼ

VỊ TRÍ THẤM NƯỚC

HẠNG MỤC KỸ THUẬT:	CHỐNG THẤM
TỈ LỆ: 1/100	KT-1
HOÀN THÀNH: 00/00/00	