

NGÂN HÀNG ĐÔNG NAM Á - SEABANK



ADD : 26 TRẦN HƯNG ĐẠO STR., HOÀN KIẾM DIST., HANOI, VIETNAM
TEL : (84-4) 3948688
FAX : (84-4) 3948969

HỒ SƠ BẢN VẼ KHO TIỀN

CÔNG TRÌNH: DI DỜI CHI NHÁNH AN GIANG
ĐỊA ĐIỂM XD: 45/1 - 45/2 Trần Hưng Đạo, phường Mỹ Xuyên,
Tp Long Xuyên, tỉnh An Giang
CHỦ ĐẦU TƯ: NGÂN HÀNG TMCP ĐÔNG NAM Á SEABANK



ADD : 26 TRẦN HƯNG ĐẠO STP, HOÀN KIỆM DIST., HÀ NỘI, VIỆT NAM
TEL : (84-4) 3946868
FAX : (84-4) 3946869

CÔNG TRÌNH

DI DỜI CN AN GIANG

Địa chỉ: 45/1 - 45/2 Trần Hưng Đạo, phường Mỹ Xuyên,
Tp Long Xuyên, tỉnh An Giang

BAN TỔNG GIÁM ĐỐC

DỊCH VỤ NỘI BỘ


PHÒNG TKML

THIẾT KẾ


TÊN BẢN VẼ:

MẶT BẰNG
KHO TIỀN

TỈ LỆ	1/—	SỐ HIỆU BẢN VẼ
NGÀY PHÁT HÀNH		KT-01

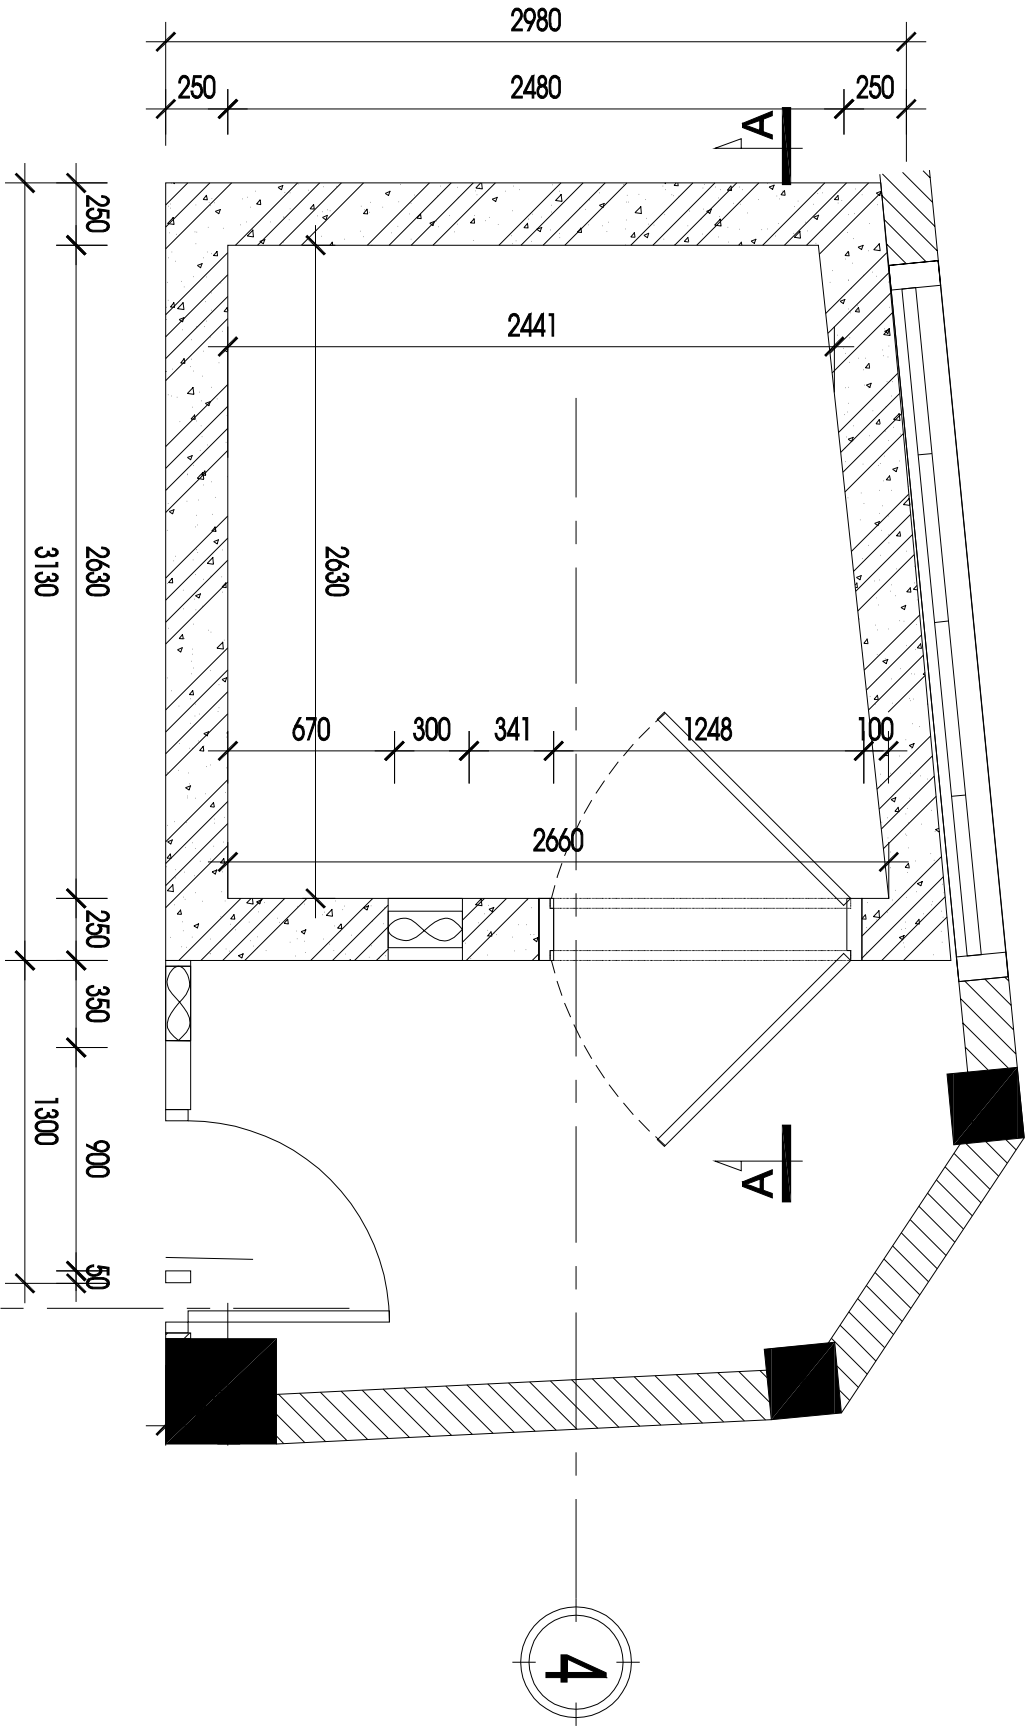

MẶT BẰNG KHO TIỀN

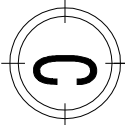

GHI CHÚ:

- KHO TIỀN XÂY DỰNG TRÊN TẦNG 1, ĐẶT TRÊN SÀN TẦNG 1, TẦNG HẦM GIA CỐ CHỖNG 5 CỘT THIẾP 1 BÊN DƯỚI
- KHO TIỀN BTCT LIÊN KHỐI MẮC 250, DÂY VÀ TRẦN DÂY 20cm, TƯỜNG DÂY 25cm
- CỘT THIẾP KHO TIỀN ĐẠN 2 LỚP Ø12 a=100



ADD : 26/ TRẦN HƯNG ĐẠO STP, HOÀN KIỆM DIST., HANOI, VIETNAM
TEL. : (84-4) 3946898
FAX : (84-4) 3946899

CÔNG TRÌNH

DI DỜI CN AN GIANG

Địa chỉ: 45/1 - 45/2 Trần Hưng Đạo, phường Mỹ Xuyên,
Tp Long Xuyên, tỉnh An Giang

BAN TỔNG GIÁM ĐỐC

DỊCH VỤ NỘI BỘ

PHÒNG TKML


THIẾT KẾ

TÊN BẢN VẼ:

MẶT CẮT
KHO TIỀN

TỈ LỆ	1/—	SỐ HIỆU BẢN VẼ
NGÀY PHÁT HÀNH		KT-02


M	- LỚP BTCT TRẦN KHO TIỀN MẮC 250, DÀY 200MM - VỮA XÍM TRẮT TRẦN #100 DÀY 15 - BẢ MATT TẠO PHẪNG - SON 1 NƯỚC LỘT, 2 NƯỚC PHỦ MÀU TRẮNG
T	- SON 1 NƯỚC LỘT, 2 NƯỚC PHỦ MÀU TRẮNG - BẢ MATT TẠO PHẪNG - VỮA XÍM TRẮT TƯỜNG #100 DÀY 15 - LỚP BTCT TƯỜNG KHO TIỀN MẮC 250, DÀY 250 MM - BẢ MATT, SON 1 NƯỚC LỘT, 2 NƯỚC PHỦ MÀU TRẮNG
N	- GẠCH LÁT NỀN 400 X 400 - LỚP VỮA XÍ MẮNG LỘT MẮC 100 DÀY 30MM - LỚP BÊ TÔNG SÀN KHO TIỀN MẮC 250, DÀY 200 MM - KHUNG THÉP ĐÓ KHO TIỀN NẪM TRONG BÊ TÔNG SÀN KHO - SÀN HIỆN TRĂNG - SÀN BTCT TẦNG 1 - THÉP 1 CHỒNG Ở TẦNG HẦM
T1	- BẢ MATT, SON 1 NƯỚC LỘT, 2 NƯỚC PHỦ MÀU TRẮNG - VỮA XÍM TRẮT TƯỜNG #100 DÀY 15 - TƯỜNG HIỆN TRĂNG - SON 1 NƯỚC LỘT, 2 NƯỚC PHỦ MÀU TRẮNG
N1	- SÀN GẠCH HIỆN TRĂNG - SÀN BTCT TẦNG 1 - THÉP 1 CHỒNG Ở TẦNG HẦM

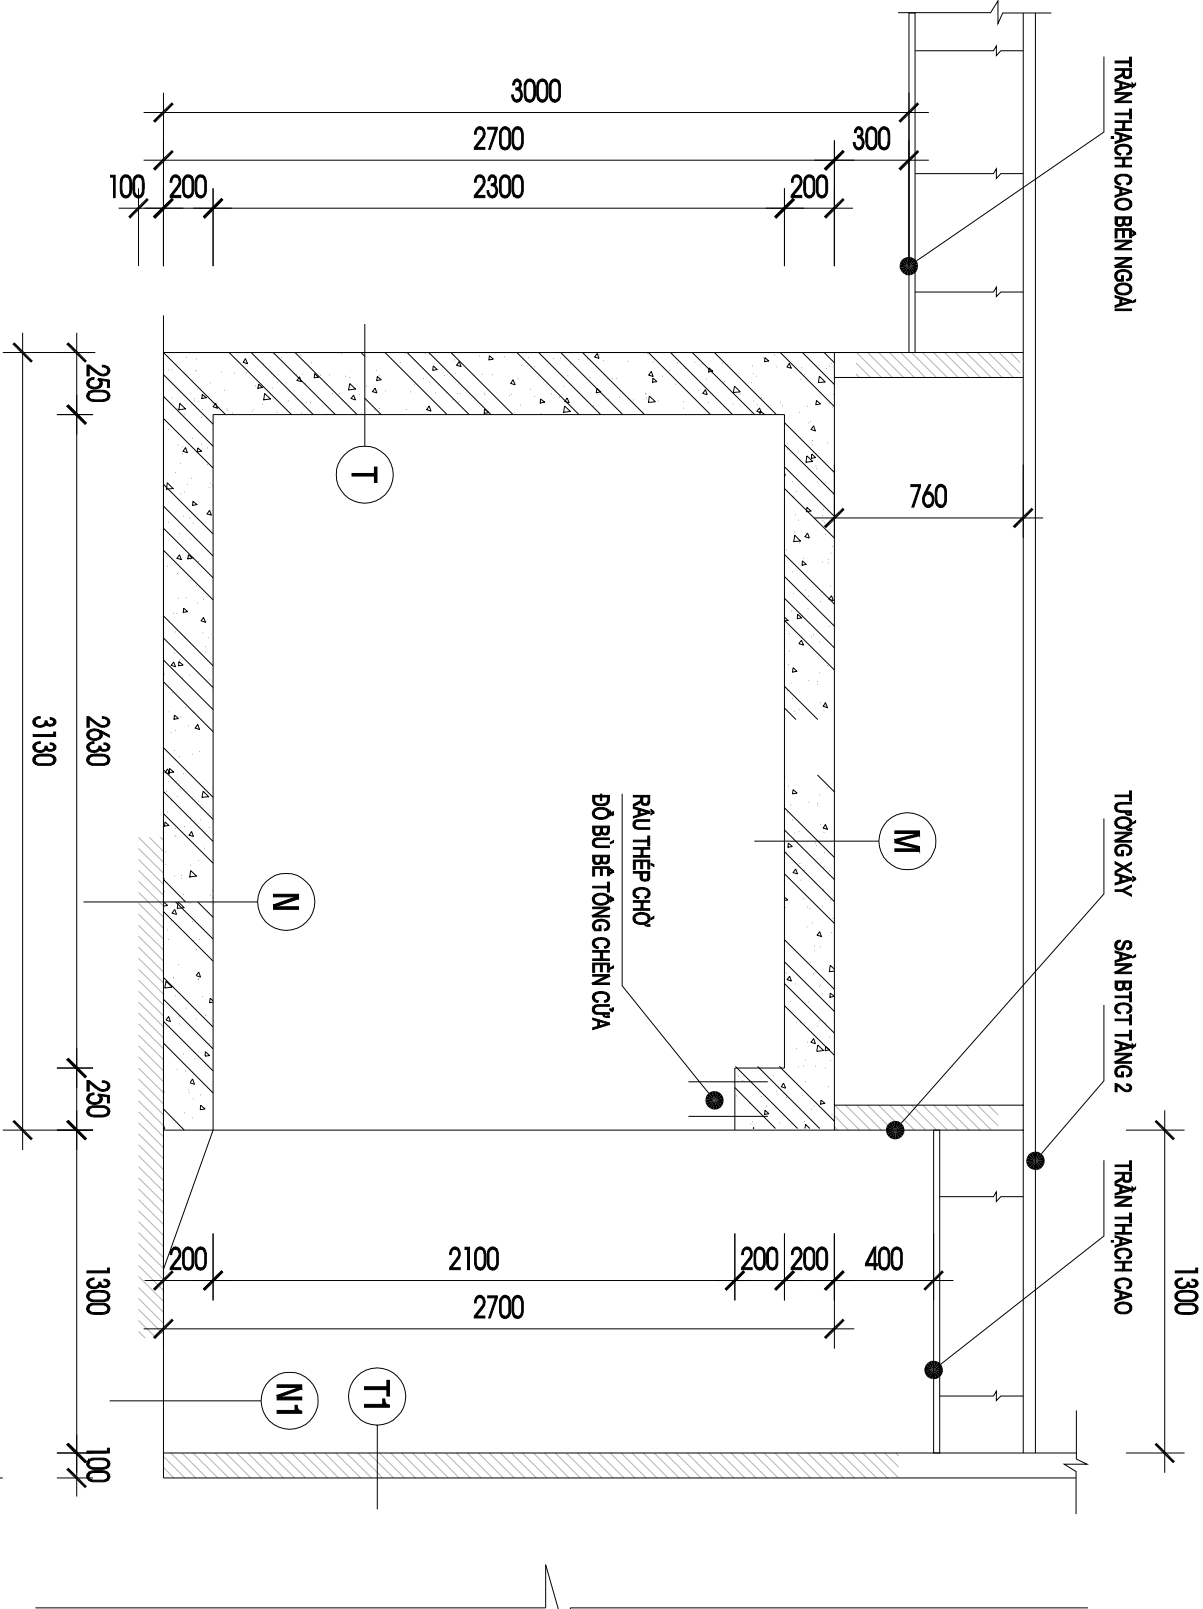

GHI CHÚ:

- KHO TIỀN XÂY DỰNG TRÊN TẦNG 1, ĐẶT TRÊN SÀN TẦNG 1 ĐÃ ĐƯỢC GIẢI CỎ BÊN DƯỚI
- KHO TIỀN BTCT LIỀN KHỎI MẮC 250, ĐẦY VÀ TRẦN ĐẦY 20cm, TƯỜNG ĐẦY 25cm
- CỘT THÉP KHO TIỀN ĐẠN 2 LỚP Ø12 a=100

MẶT CẮT A-A KHO TIỀN

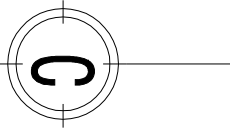



ADD : 26 TRẦN HƯNG ĐẠO STP, HOÀN KIỆM DIST., HÀ NỘI, VIỆT NAM
TEL : (84-4) 39468698
FAX : (84-4) 39468699

CÔNG TRÌNH

DI DỜI CN AN GIANG

Địa chỉ: 45/1 - 45/2 Trần Hưng Đạo, phường Mỹ Xuyên,
Tp Long Xuyên, tỉnh An Giang

BAN TỔNG GIÁM ĐỐC

DỊCH VỤ NỘI BỘ

PHÒNG TKML

THIẾT KẾ

TÊN BẢN VẼ:

DÀN THÉP
MÀI & SÀN KHO


TỈ LỆ

1/—


SỐ HIỆU BẢN VẼ

NGÀY PHÁT HÀNH


KT-03

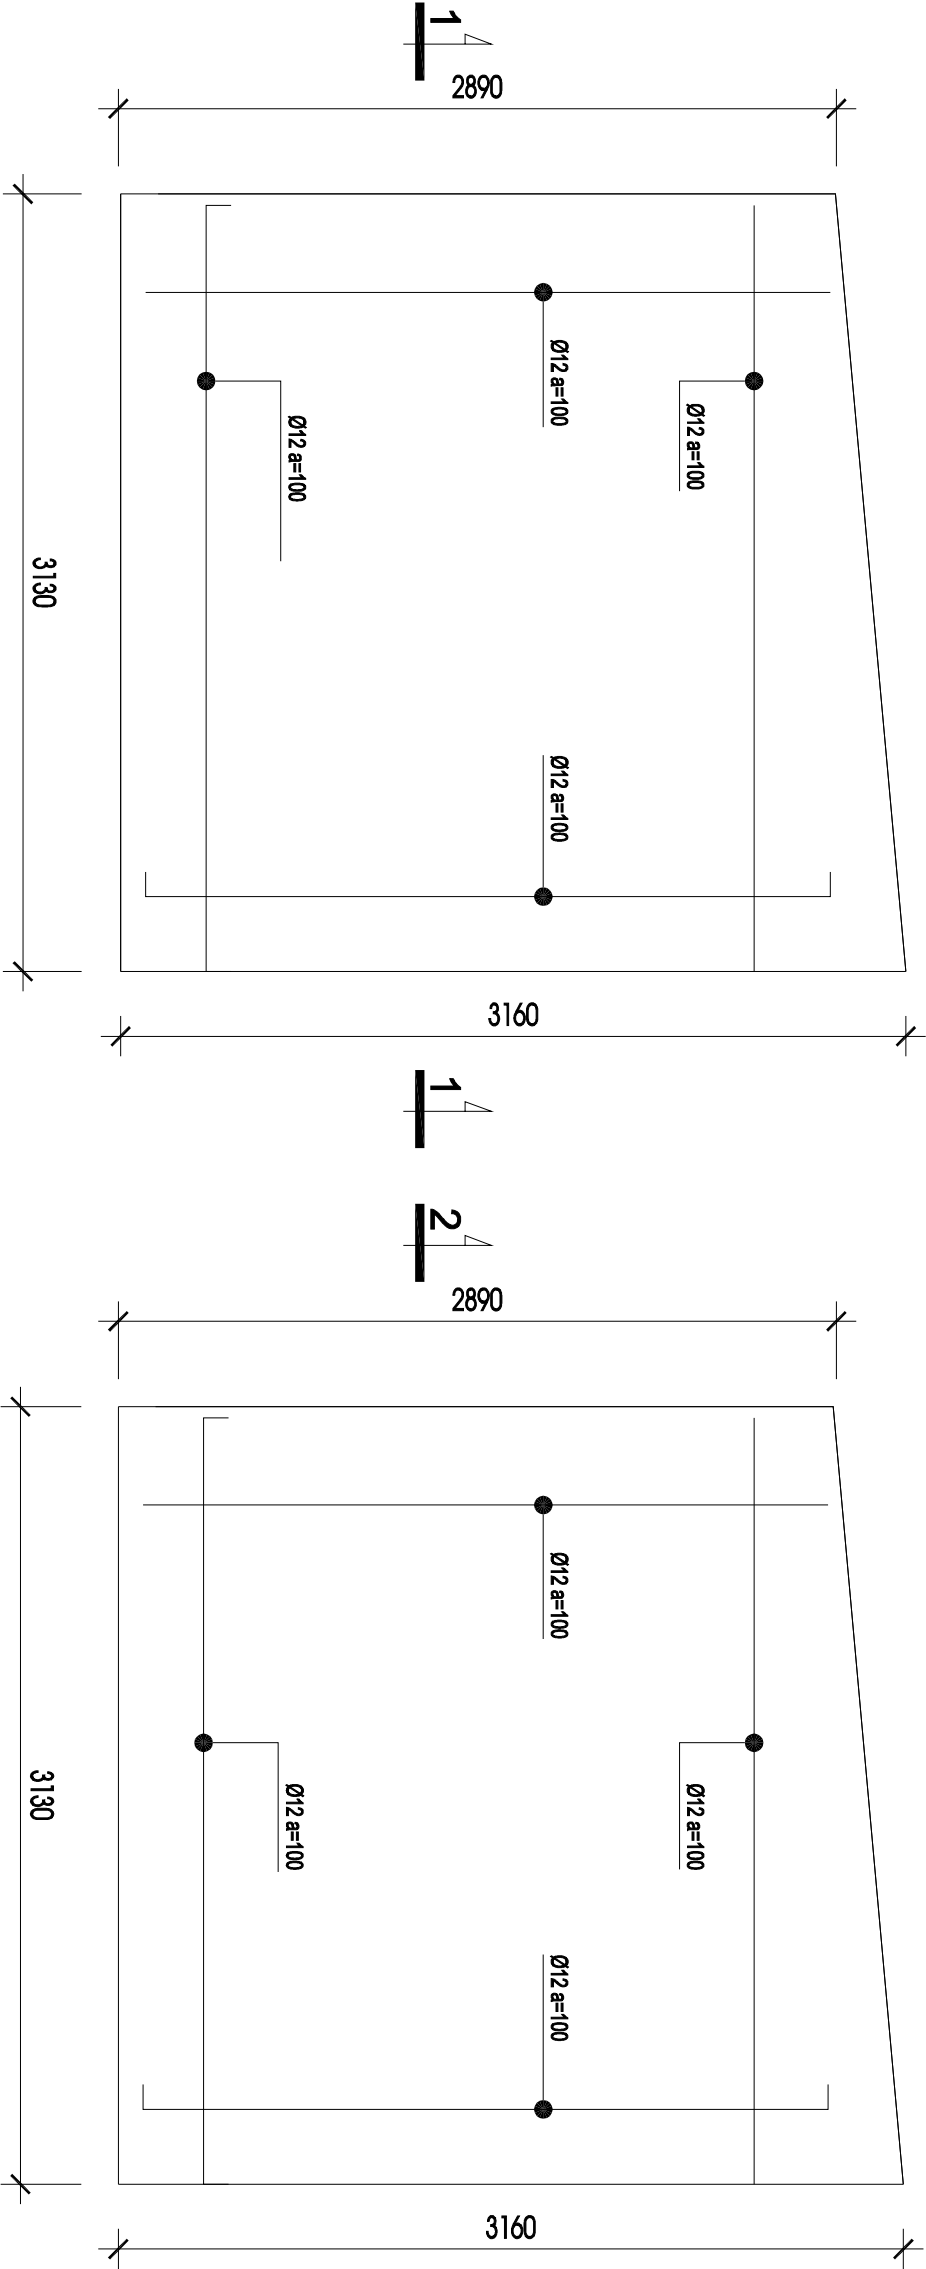


MB BỐ TRÍ THÉP NỀN

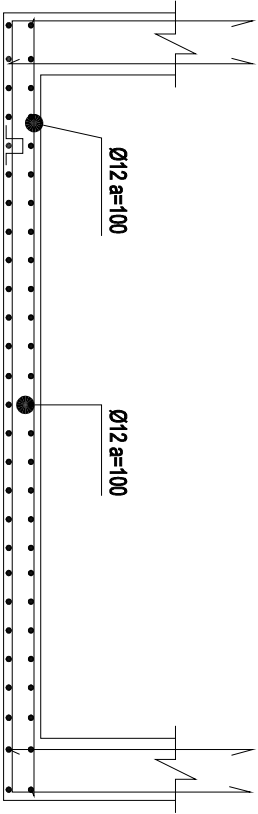

MẶT CẮT 1-1

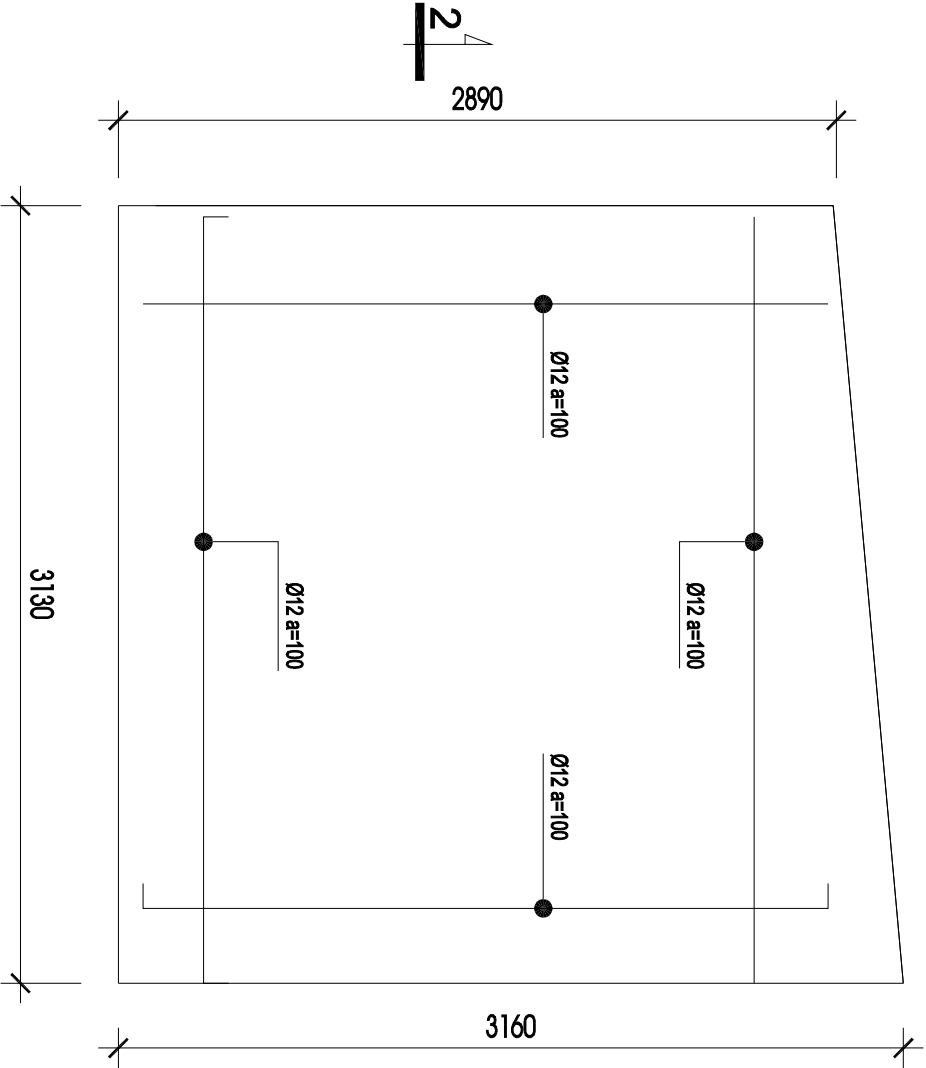

MB BỐ TRÍ THÉP MÀI

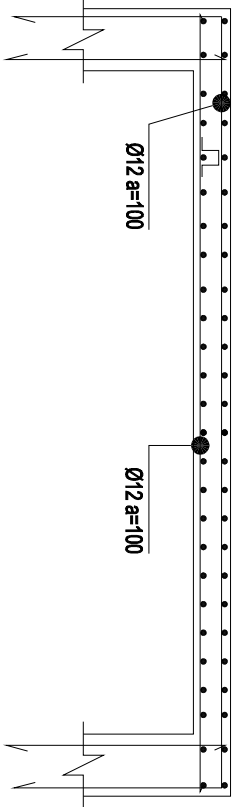

MẶT CẮT 2-2



ADD : 26 TRẦN HƯNG ĐẠO STP., HOÀNG KEM DIST., HÀ NỘI, VIỆT NAM
TEL. : (84-0) 39468698
FAX : (84-0) 39468699

CÔNG TRÌNH

DI DỜI CN AN GIANG

Địa chỉ: 45/1 - 45/2 Trần Hưng Đạo, phường Mỹ Xuyên,
Tp Long Xuyên, tỉnh An Giang

BAN TỔNG GIÁM ĐỐC

DỊCH VỤ NỘI BỘ

PHÒNG TKML

THIẾT KẾ

TÊN BẢN VẼ:

DÀN THÉP
TƯỜNG KHO


TỈ LỆ

1/—

SỐ HIỆU BẢN VẼ

NGÀY PHÁT HÀNH

KT-04

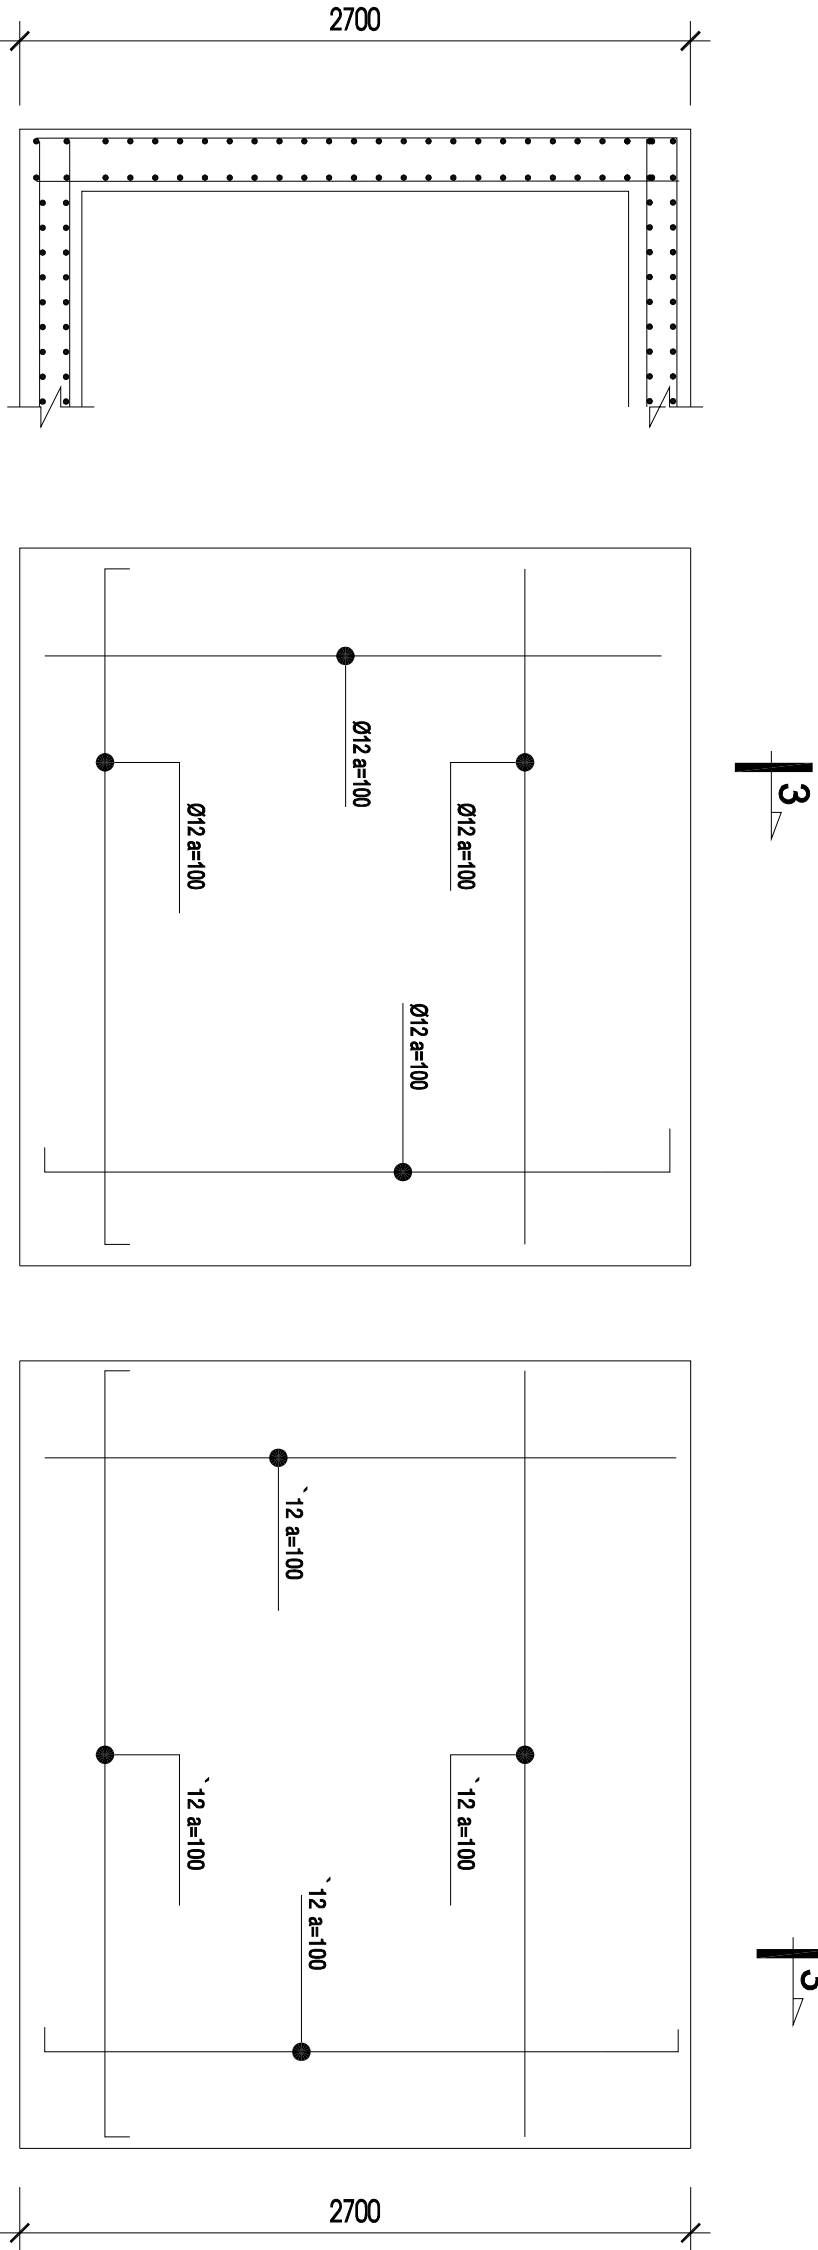

MẶT CẮT ĐIỆN HÌNH 3-3

MẶT ĐƯNG BỐ TRÍ THÉP TƯỜNG



ADD : 26 TRẦN HƯNG ĐẠO STP, HOÀN KIỆM DIST., HÀ NỘI, VIETNAM
TEL : (84-4) 39468698
FAX : (84-4) 39468699

CÔNG TRÌNH

DI DỜI CN AN GIANG

Địa chỉ: 45/1 - 45/2 Trần Hưng Đạo, phường Mỹ Xuyên,
Tp Long Xuyên, tỉnh An Giang

BAN TỔNG GIÁM ĐỐC

DỊCH VỤ NỘI BỘ


PHÒNG TKML

THIẾT KẾ


TÊN BẢN VẼ:

MẶT BẰNG
THIẾT BỊ KHO TIỀN

TỈ LỆ	1/—	SỐ HIỆU BẢN VẼ
NGÀY PHÁT HÀNH		KT-05

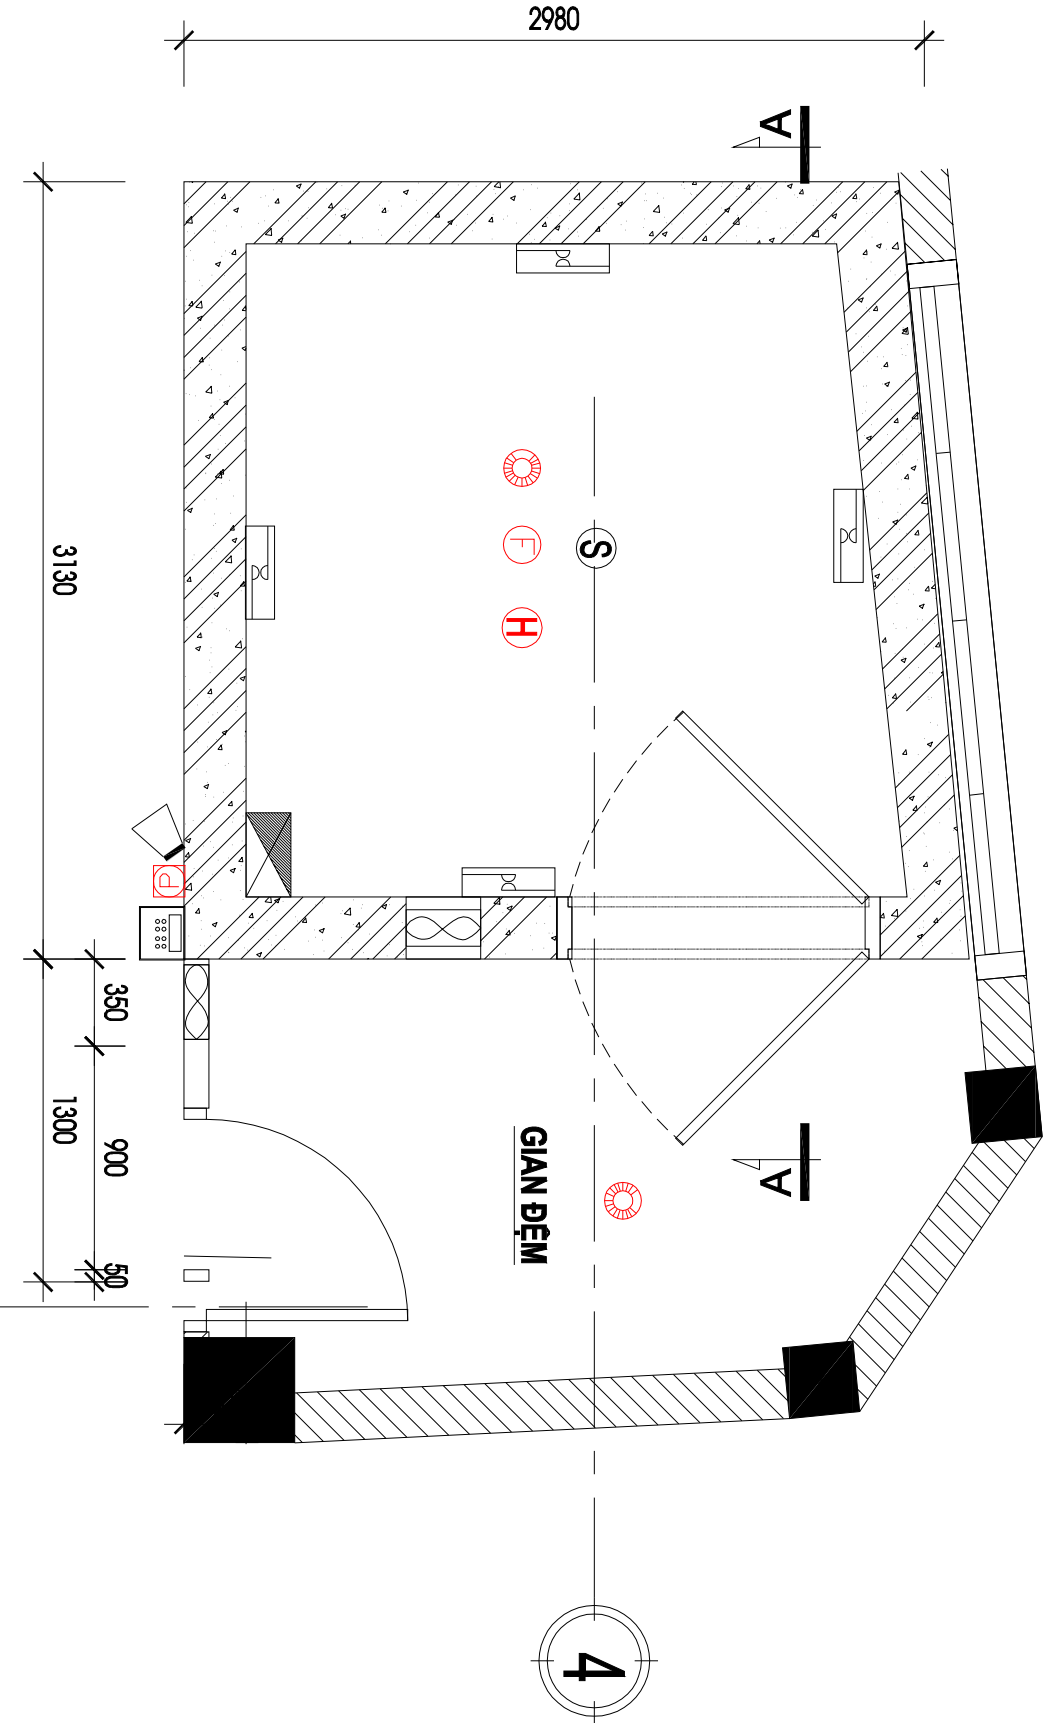

MẶT BẰNG THIẾT BỊ KHO TIỀN

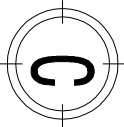

MẶT BẰNG THIẾT BỊ KHO TIỀN

KÝ HIỆU	MÔ TẢ	ĐƠN VỊ	SỐ LƯỢNG
	TỦ TRUNG TÂM BÁO ĐỘNG KHO QUÝ	BỘ	01
	LOA BÁO ĐỘNG	CHIẾC	01
	BÀN PHÍM ĐIỀU KHIỂN	CHIẾC	01
	ĐẦU BÁO HỒNG NGOẠI TREO TRẦN 360°	CHIẾC	02
	ĐẦU BÁO CHẤN ĐỘNG	CHIẾC	05
	ĐẦU BÁO KHỎI	CHIẾC	01
	ĐẦU BÁO NHIỆT	CHIẾC	01
	BÌNH CHỨA CHÁY TỰ ĐỘNG	BÌNH	01
	NÚT ẮN BÁO CHÁY	CHIẾC	01



ADD : 26 TRẦN HƯNG ĐẠO STP, HOÀN KIỆM DIST., HÀ NỘI, VIỆT NAM
TEL. : (84-4) 39468698
FAX : (84-4) 39468699

CÔNG TRÌNH

DI DỜI CN AN GIANG

Địa chỉ: 45/1 - 45/2 Trần Hưng Đạo, phường Mỹ Xuyên,
Tp Long Xuyên, tỉnh An Giang

BAN TỔNG GIÁM ĐỐC

DỊCH VỤ NỘI BỘ

PHÒNG TKML

THIẾT KẾ

TÊN BẢN VẼ:

MB THIẾT BỊ
ĐIỆN KHO TIỀN


TỈ LỆ

1/—

SỐ HIỆU BẢN VẼ

NGÀY PHÁT HÀNH

KT-06

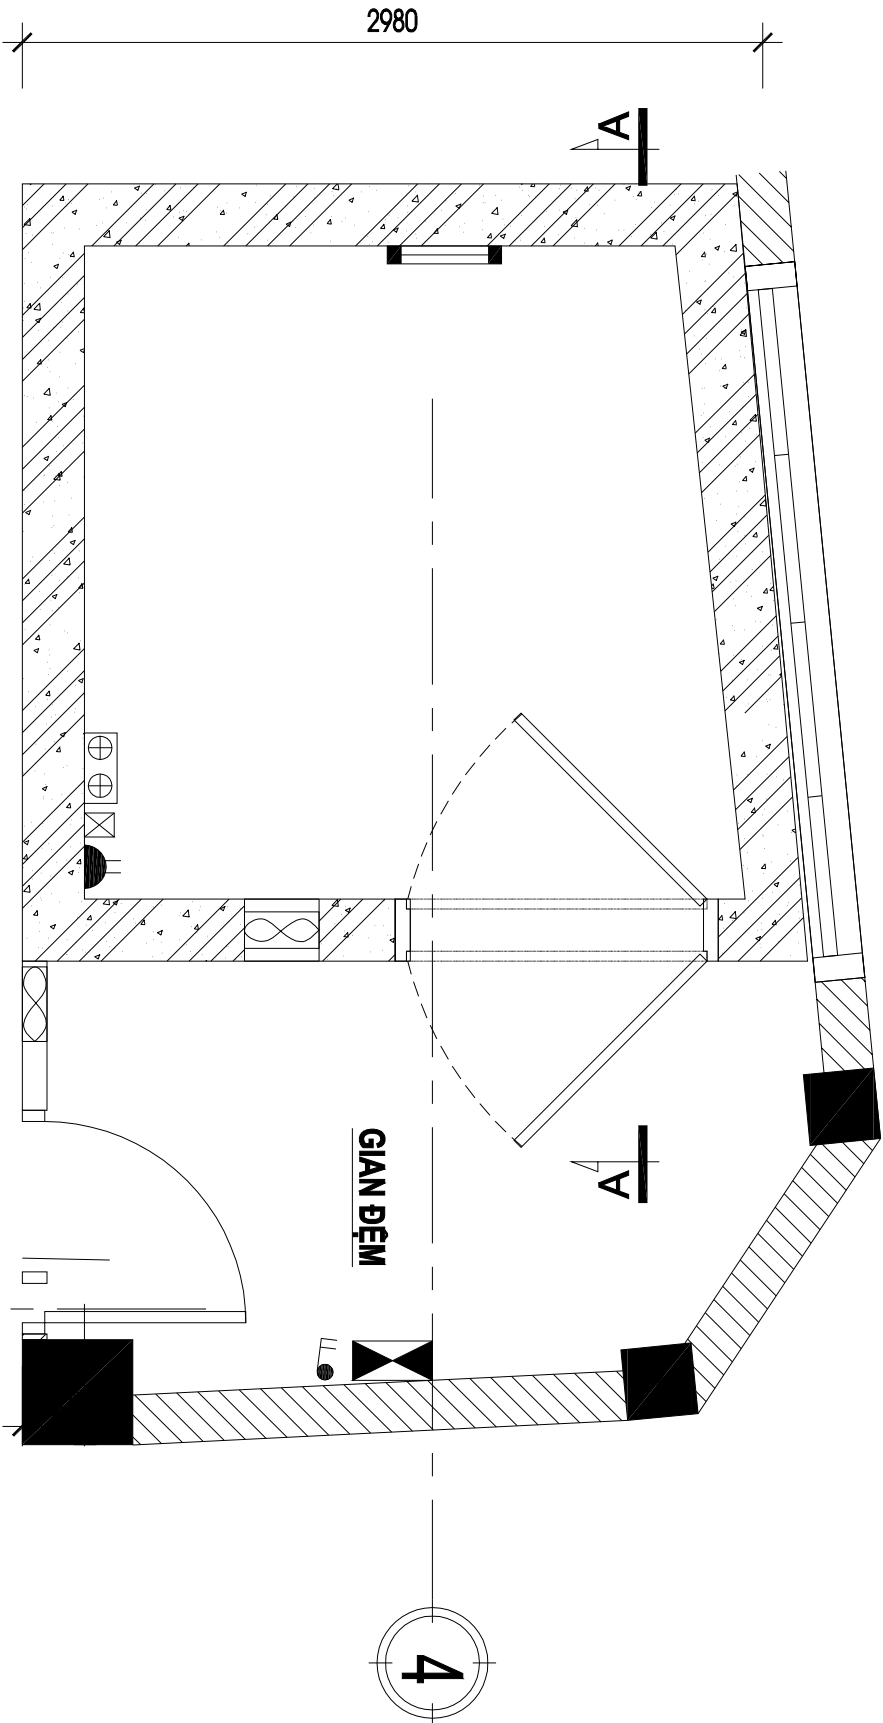

MẶT BẰNG THIẾT BỊ ĐIỆN KHO TIỀN

KÝ HIỆU	TÊN THIẾT BỊ	SL
	- TỦ ĐIỆN 200X300	01
	- ĐÈN CHIẾU SÁNG CHUYÊN DỤNG IP65 - UK	01
	- ĐÈN CHIẾU SÁNG KHẨN	01
	- Ổ CẮM ĐƠN	01
	- Ổ CẮM ĐÔI	01
	- MÂY HÚT ẨM EDISON	01
	- QUẠT THÔNG GIÓ+ ỔNG THÔNG GIÓ	02
	- CÔNG TẮC 1 HẠT, 2HẠT	02
	- DÂY ĐIỆN 2X1,5MM ² VÀ 2X2,5MM ² LUỒN TRONG ỐNG GHEN BỊ NỐI TRÊN TRẦN, TƯỜNG	100M