

Địa: 25 Trần Hưng Đạo Str., Hoàn Kiếm Dist., Hanoi, Vietnam
Tel : (84-4) 3946888
Fax : (84-4) 3946889

CÔNG TRÌNH

PGD BẮC SÔNG HƯƠNG

Địa chỉ:

BAN TỔNG GIÁM ĐỐC

DỊCH VỤ NỘI BỘ

PHÒNG TKML

THIẾT KẾ

TÊN BẢN VẼ:

MẶT BẰNG BỐ TRÍ NỘI THẤT

TỈ LỆ


1/---

SỐ HIỆU BẢN VẼ


NGÀY PHÁT HÀNH

08/2020

KT-01

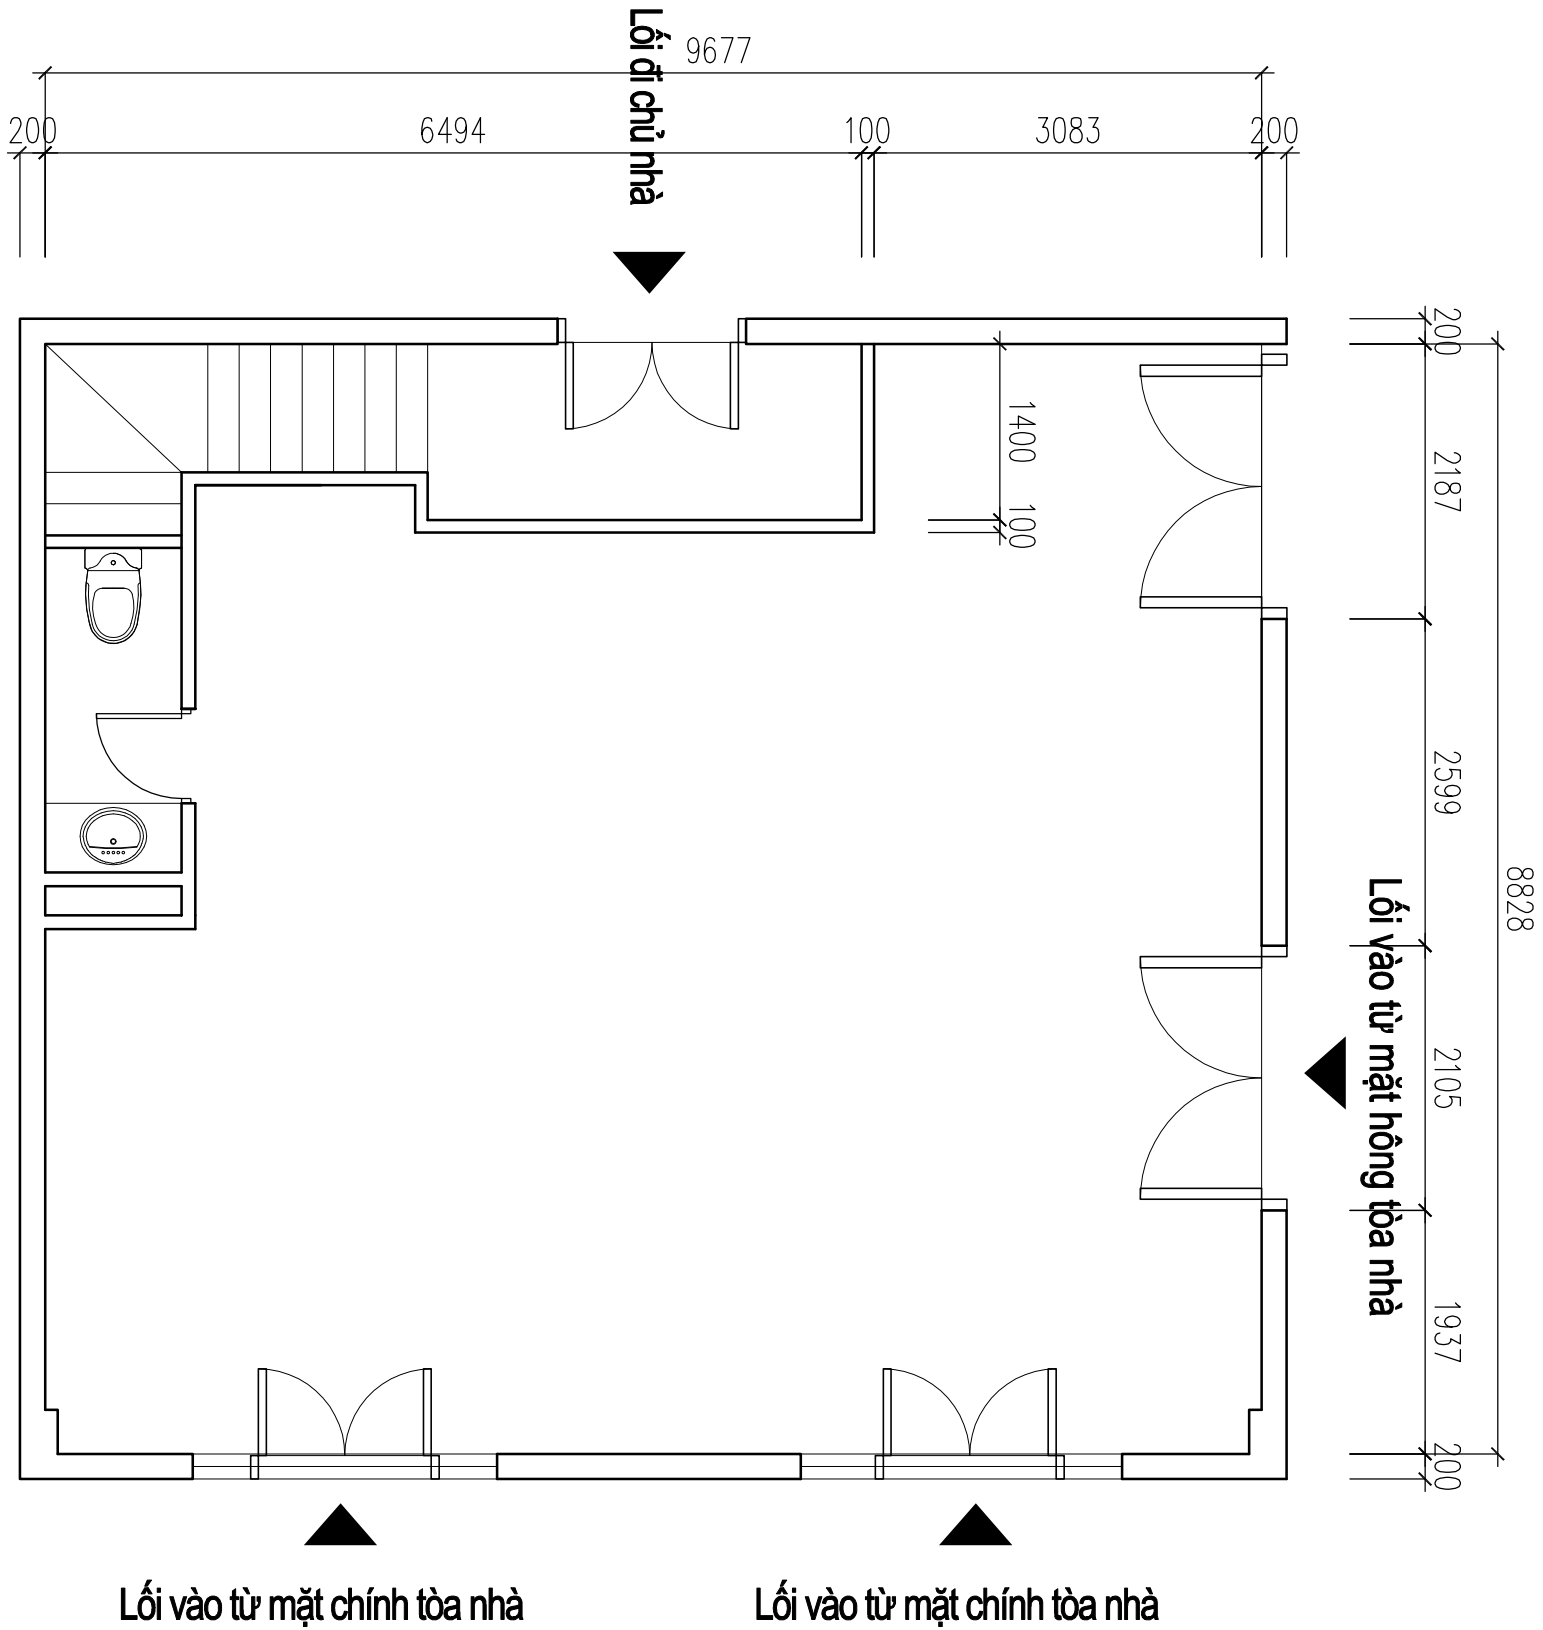

MẶT BẰNG HIỆN TRẠNG

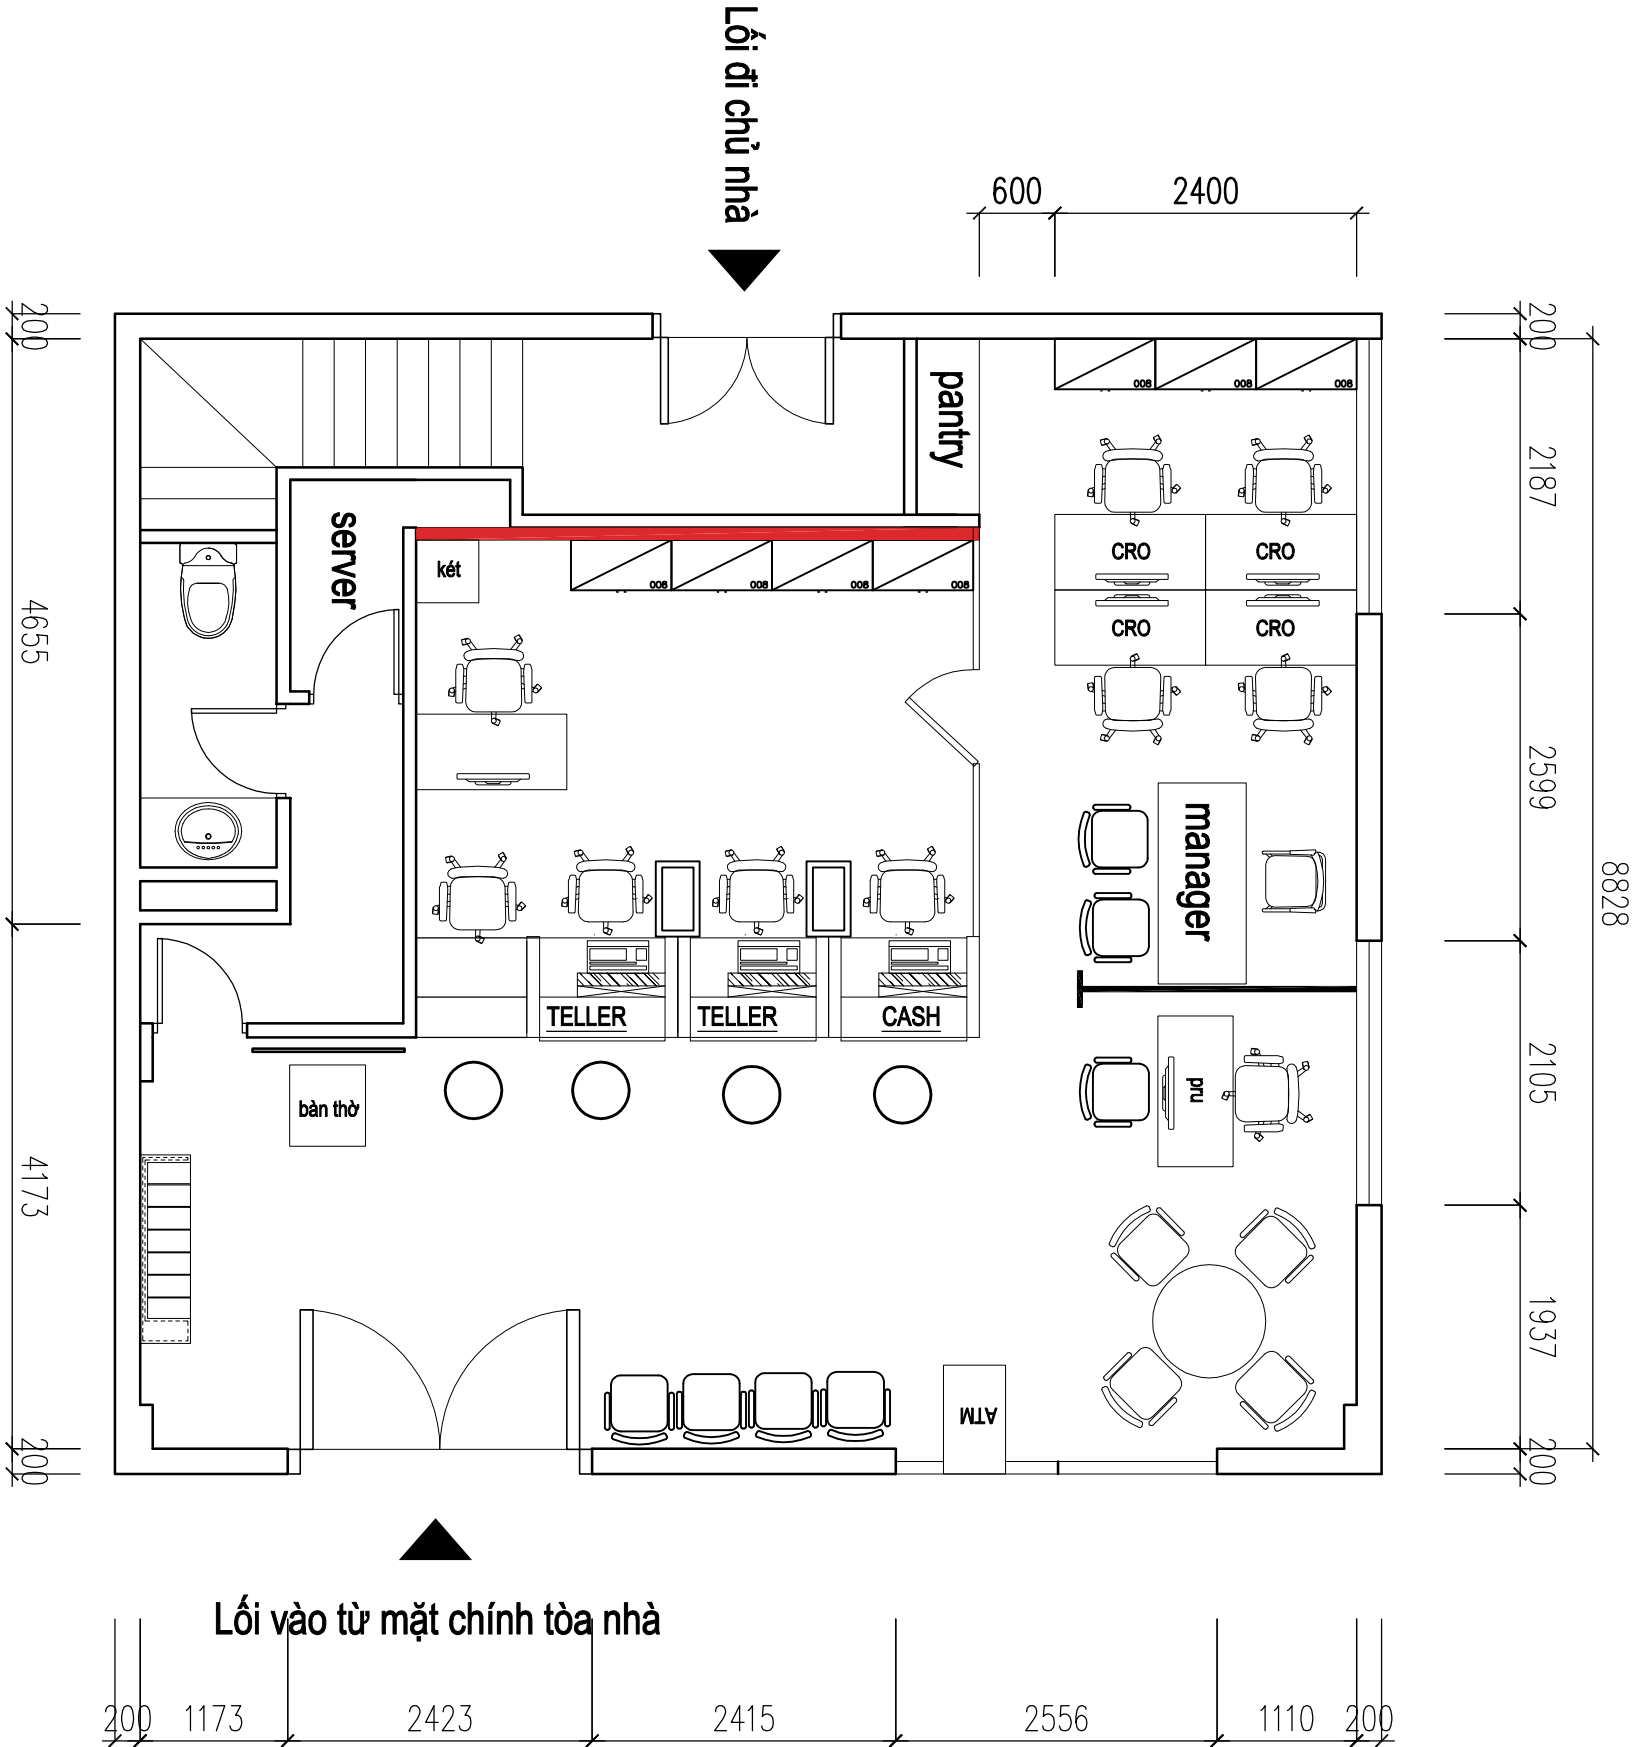

MẶT BẰNG BỐ TRÍ NỘI THẤT

XÁC NHẬN CỦA CHỈ NHÃNH