



CÔNG TRÌNH

DI DỜI

C.TY CHỨNG KHOẢN ASEAN

BIA CHÌ:

LƯU HÀNH NỘI BỘ

BAN TỔNG GIÁM ĐỐC

DỊCH VỤ NỘI BỘ


PHÒNG TKML

THIẾT KẾ

TÊN BẢN VẼ:

MB HIỆN TRẠNG TẦNG 2  
TÒA NHÀ 77-79 PHỐ ĐỨC CHÍNH

TỈ LỆ 1 / ----  
NGÀY PHÁT HÀNH KT-01

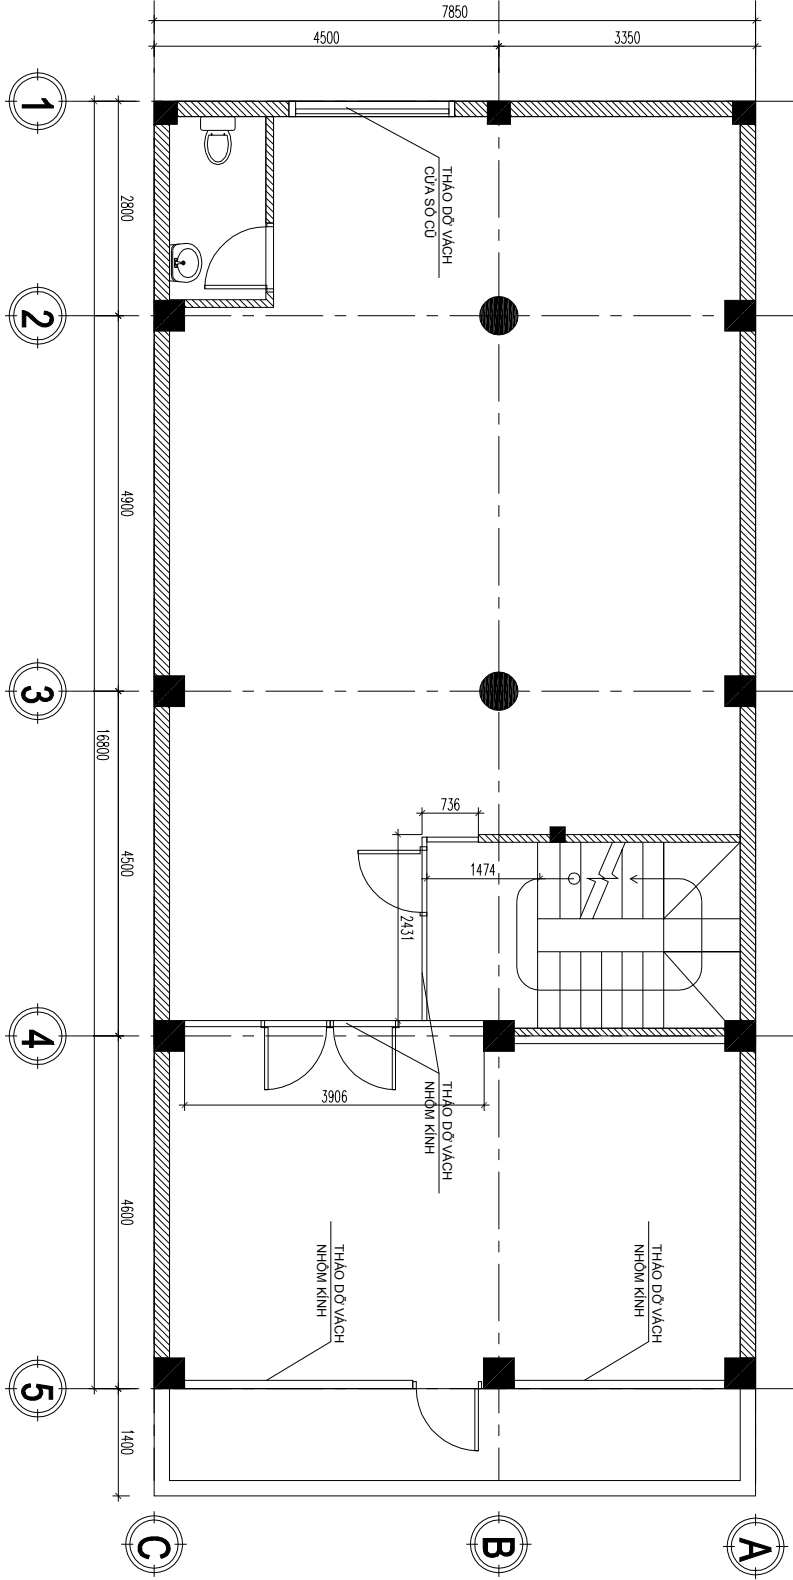

MẶT BẰNG HIỆN TRẠNG TẦNG 2  
TÒA NHÀ 77-79 PHỐ ĐỨC CHÍNH



ADD : 25 TRẦN HƯNG ĐẠO STR., HOÀN KIẾM DIST., HÀ NỘI, VIỆT NAM  
TEL : (84-0) 3946868  
FAX : (84-0) 3946879

CÔNG TRÌNH

DI DỜI

C.TY CHỨNG KHOÁN ASEAN

BẢ CHỈ:

LƯU HÀNH NỘI BỘ

BAN TỔNG GIÁM ĐỐC

DỊCH VỤ NỘI BỘ


PHÒNG TKML

THIẾT KẾ

TÊN BẢN VẼ:

MẶT BẰNG NỘI THẤT TẦNG 2  
CÔNG TY CHỨNG KHOÁN ASEAN

TỈ LỆ 1/-----  
NGÀY PHÁT HÀNH KT-01  
SỐ HIỆU BẢN VẼ

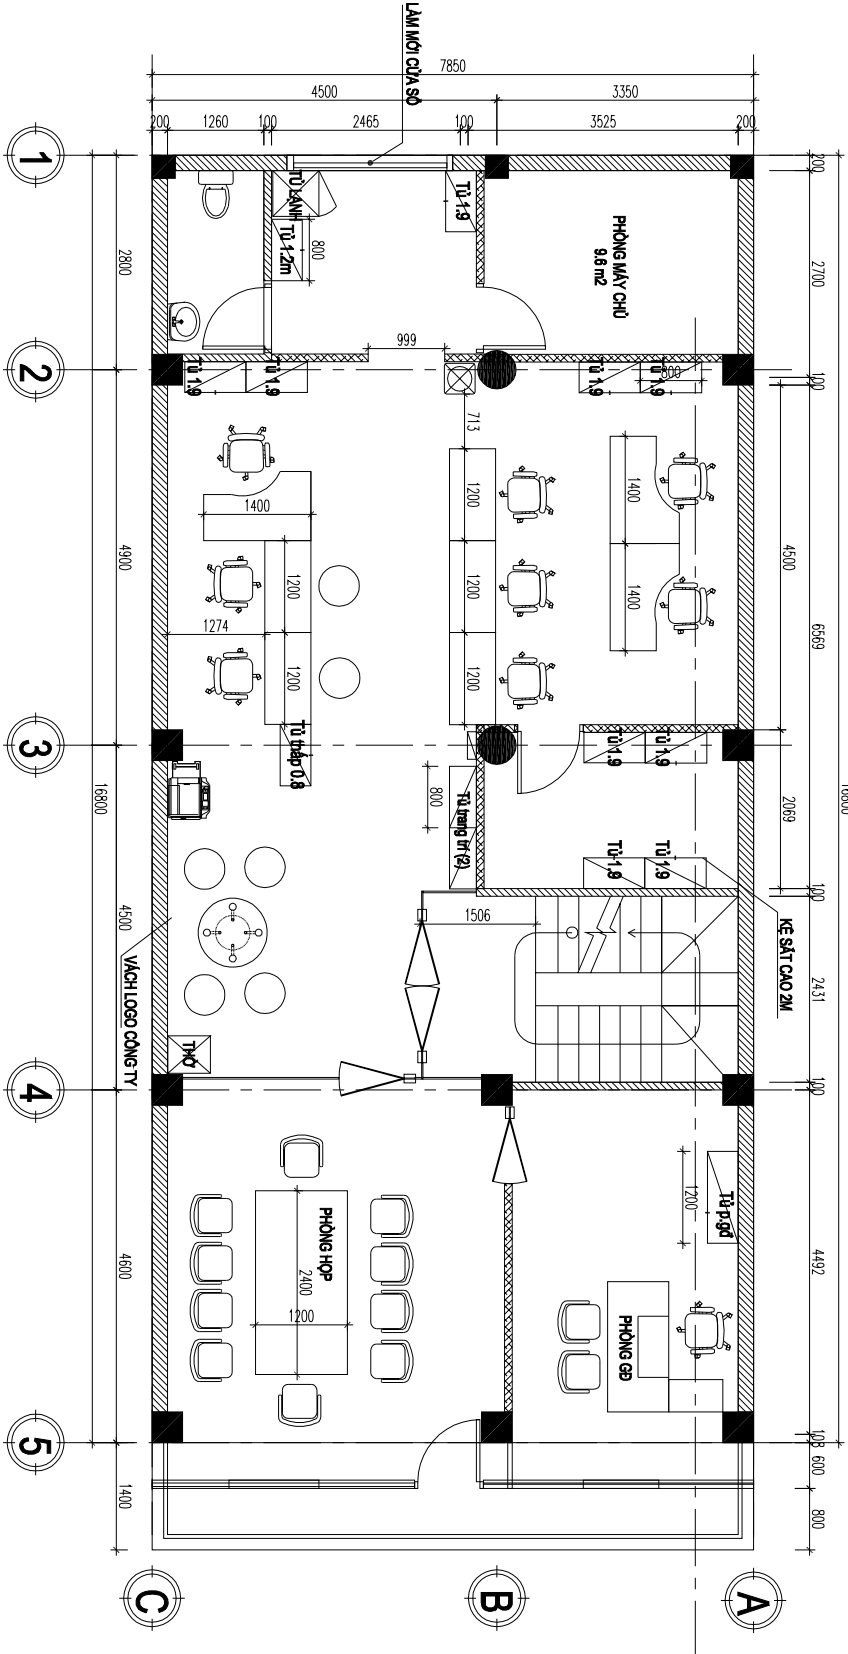

MẶT BẰNG NỘI THẤT TẦNG 2  
CÔNG TY CHỨNG KHOÁN ASEAN

XÁC NHẬN CỦA ĐƠN VỊ SỬ DỤNG:



ADD : 25 TRẦN HƯNG ĐẠO STP, HỒN HẸM ĐÔNG, HÀ NỘI, VIỆT NAM  
TEL : (84-0) 3946868  
FAX : (84-0) 3946869

CÔNG TRÌNH

CẢI TẠO MẶT TIỀN  
TÒA NHÀ 77-79 PHỐ ĐỨC CHÍNH

Địa chỉ: 77-79 Phố Đức Chính, P. Nguyễn Thái Bình,  
Quận 1, TP HCM

LƯU HÀNH NỘI BỘ

BAN TỔNG GIÁM ĐỐC

DỊCH VỤ NỘI BỘ

PHÒNG TKML

THIẾT KẾ

TÊN BẢN VẼ:

CẢI TẠO MẶT TIỀN  
TÒA NHÀ 77-79 PHỐ ĐỨC CHÍNH

|                |          |                |
|----------------|----------|----------------|
| TỈ LỆ          | 1 / ---- | SỐ HIỆU BẢN VẼ |
| NGÀY PHÁT HÀNH |          | KT-01          |



MẶT ĐƯƠNG HIỆN TRẠNG



MẶT ĐƯƠNG CẢI TẠO

XÁC NHẬN CỦA ĐƠN VỊ SỬ DỤNG: