



ADD : 25 TRẦN HẠNG ĐẠO STP., HOÀN KIẾM DIST., HÀNGU, VIETNAM
TEL : (04.0) 3946898
FAX : (04.0) 3946899

CÔNG TRÌNH

DI DỜI
PGD NGUYỄN CÔNG TRỨ

BẢ CHỈ:

LƯU HÀNH NỘI BỘ

BẢN TỔNG GIÁM ĐỐC

DỊCH VỤ NỘI BỘ


PHÒNG TKML

THIẾT KẾ

TÊN BẢN VẼ:

MB HIỆN TRĂNG TẦNG 1 -
TÒA NHÀ 77-79 PHỐ ĐỨC CHÍNH

TỈ LỆ	SỐ HIỆU BẢN VẼ
1/—	KT-01
NGÀY PHÁT HÀNH	

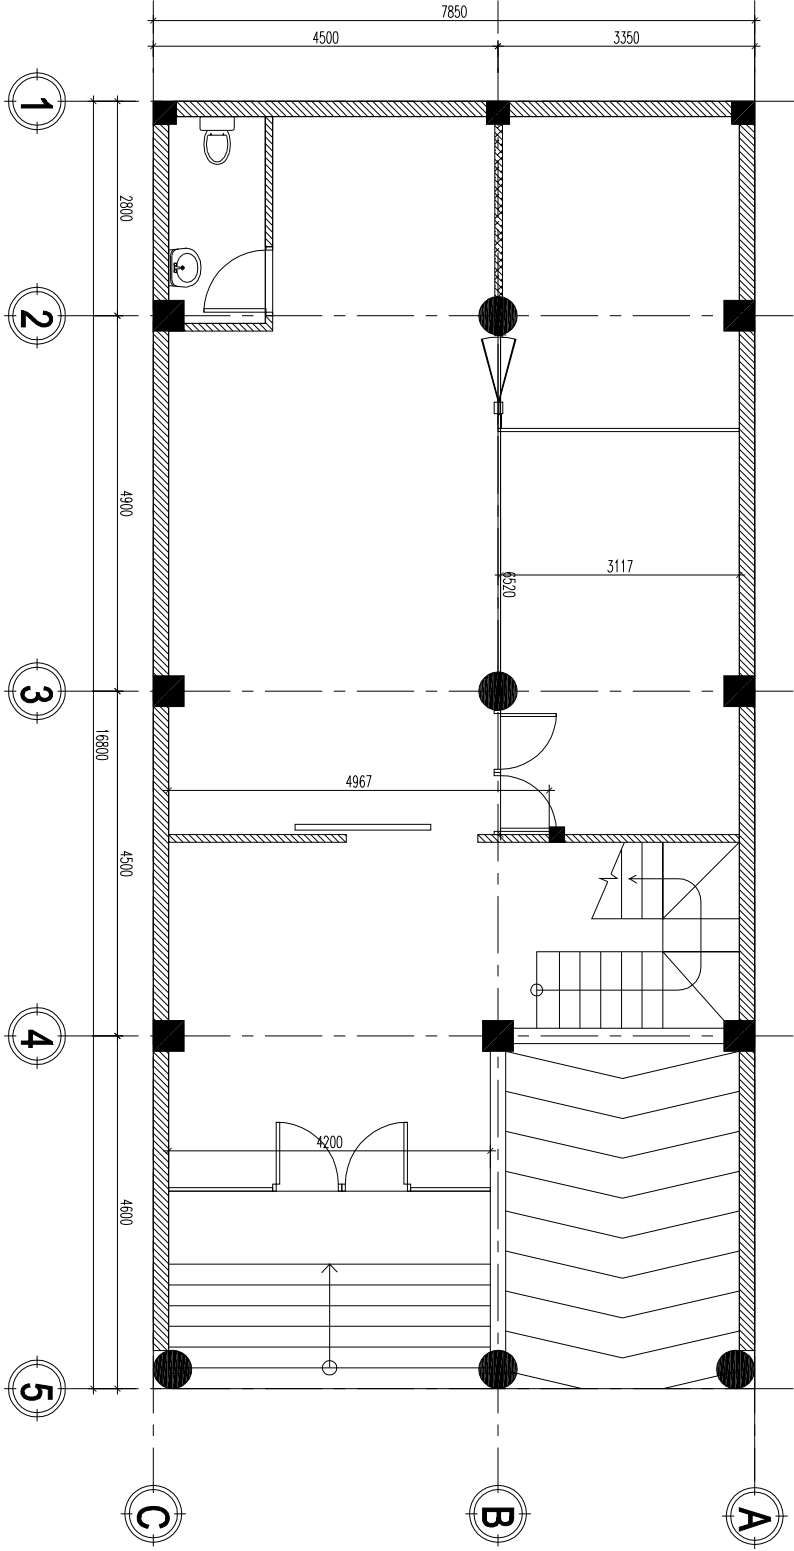

MẶT BẰNG HIỆN TRĂNG TẦNG 1 -
TÒA NHÀ 77-79 PHỐ ĐỨC CHÍNH



ADD : 25 TRẦN HƯNG ĐẠO STP., HOÀN KIẾM DIST., HÀNG, VIETNAM
TEL : (04-0) 3944888
FAX : (04-0) 3944899

CÔNG TRÌNH

DI DỜI
PGD NGUYỄN CÔNG TRỨ

BẢ CHỈ:

LƯU HÀNH NỘI BỘ

BẢN TỔNG GIÁM ĐỐC

DỊCH VỤ NỘI BỘ

PHÒNG TKML

THIẾT KẾ

TÊN BẢN VẼ:

MB NỘI THẤT TẦNG 1 -
PGD NGUYỄN CÔNG TRỨ


TỈ LỆ

1/—

SỐ HIỆU BẢN VẼ

NGÀY PHÁT HÀNH

KT-02

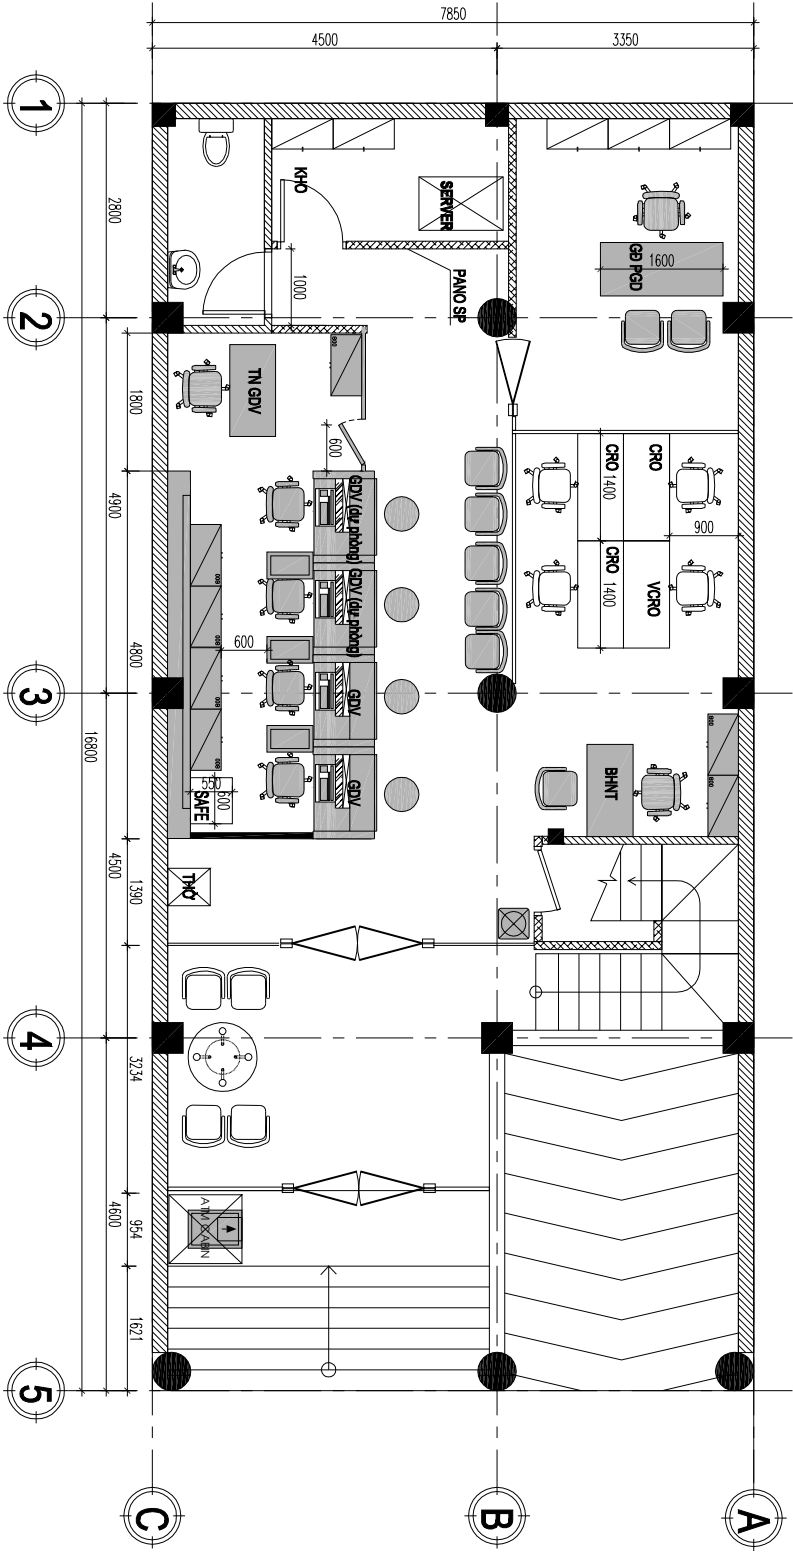

MB NỘI THẤT TẦNG 1 -
PGD NGUYỄN CÔNG TRỨ

XÁC NHẬN CỦA ĐƠN VỊ SỬ DỤNG:

GHI CHÚ:

□ NỘI THẤT TÀN DỨNG

■ NỘI THẤT LẬP MỚI

NGÂN HÀNG ĐÔNG NAM Á - SEABANK
KHÔI VÂN HÀNH
PHÒNG TRÊN KHAI MẠNG LƯỚI



ADD : 25 TRẦN HẠNG ĐẠO STP., HOÀN KIẾM DIST., HÀ NỘI, VIETNAM
TEL : 04-0 3946898
FAX : 04-0 3946899

CÔNG TRÌNH

DI DỜI
PGD NGUYỄN CÔNG TRỬ

BIA CHÌ:

LƯU HÀNH NỘI BỘ

BAN TỔNG GIÁM ĐỐC

DỊCH VỤ NỘI BỘ

PHÒNG TKML

THIỆT KẾ

TÊN BẢN VẼ:

MẶT ĐƯỜNG CẢI TẠO
PGD NGUYỄN CÔNG TRỬ

TỈ LỆ	1/—	SỐ HIỆU BẢN VẼ
NGÀY PHÁT HÀNH		KT-03



MẶT ĐƯỜNG HIỆN TRẠNG



MẶT ĐƯỜNG CẢI TẠO

XÁC NHẬN CỦA ĐƠN VỊ SỬ DỤNG: