



Địa: 25 Trần Hưng Đạo St., Hoàn Kiếm Dist., Hanoi, Vietnam
Tel : (84-4) 3946888
Fax : (84-4) 3946889

CÔNG TRÌNH

MỞ MỜI PGD
HỒNG LĨNH

Địa chỉ:

BAN TỔNG GIÁM ĐỐC

DỊCH VỤ NỘI BỘ

KHOİ KHÁCH HÀNG CÁ NHÂN

PHÒNG TKML

THIẾT KẾ

TÊN BẢN VẼ:

MẶT BẰNG BỐ TRÌ NỘI THẤT

TỈ LỆ


1/---

SỐ HIỆU BẢN VẼ

NGÀY PHÁT HÀNH

10/2020

KT-01

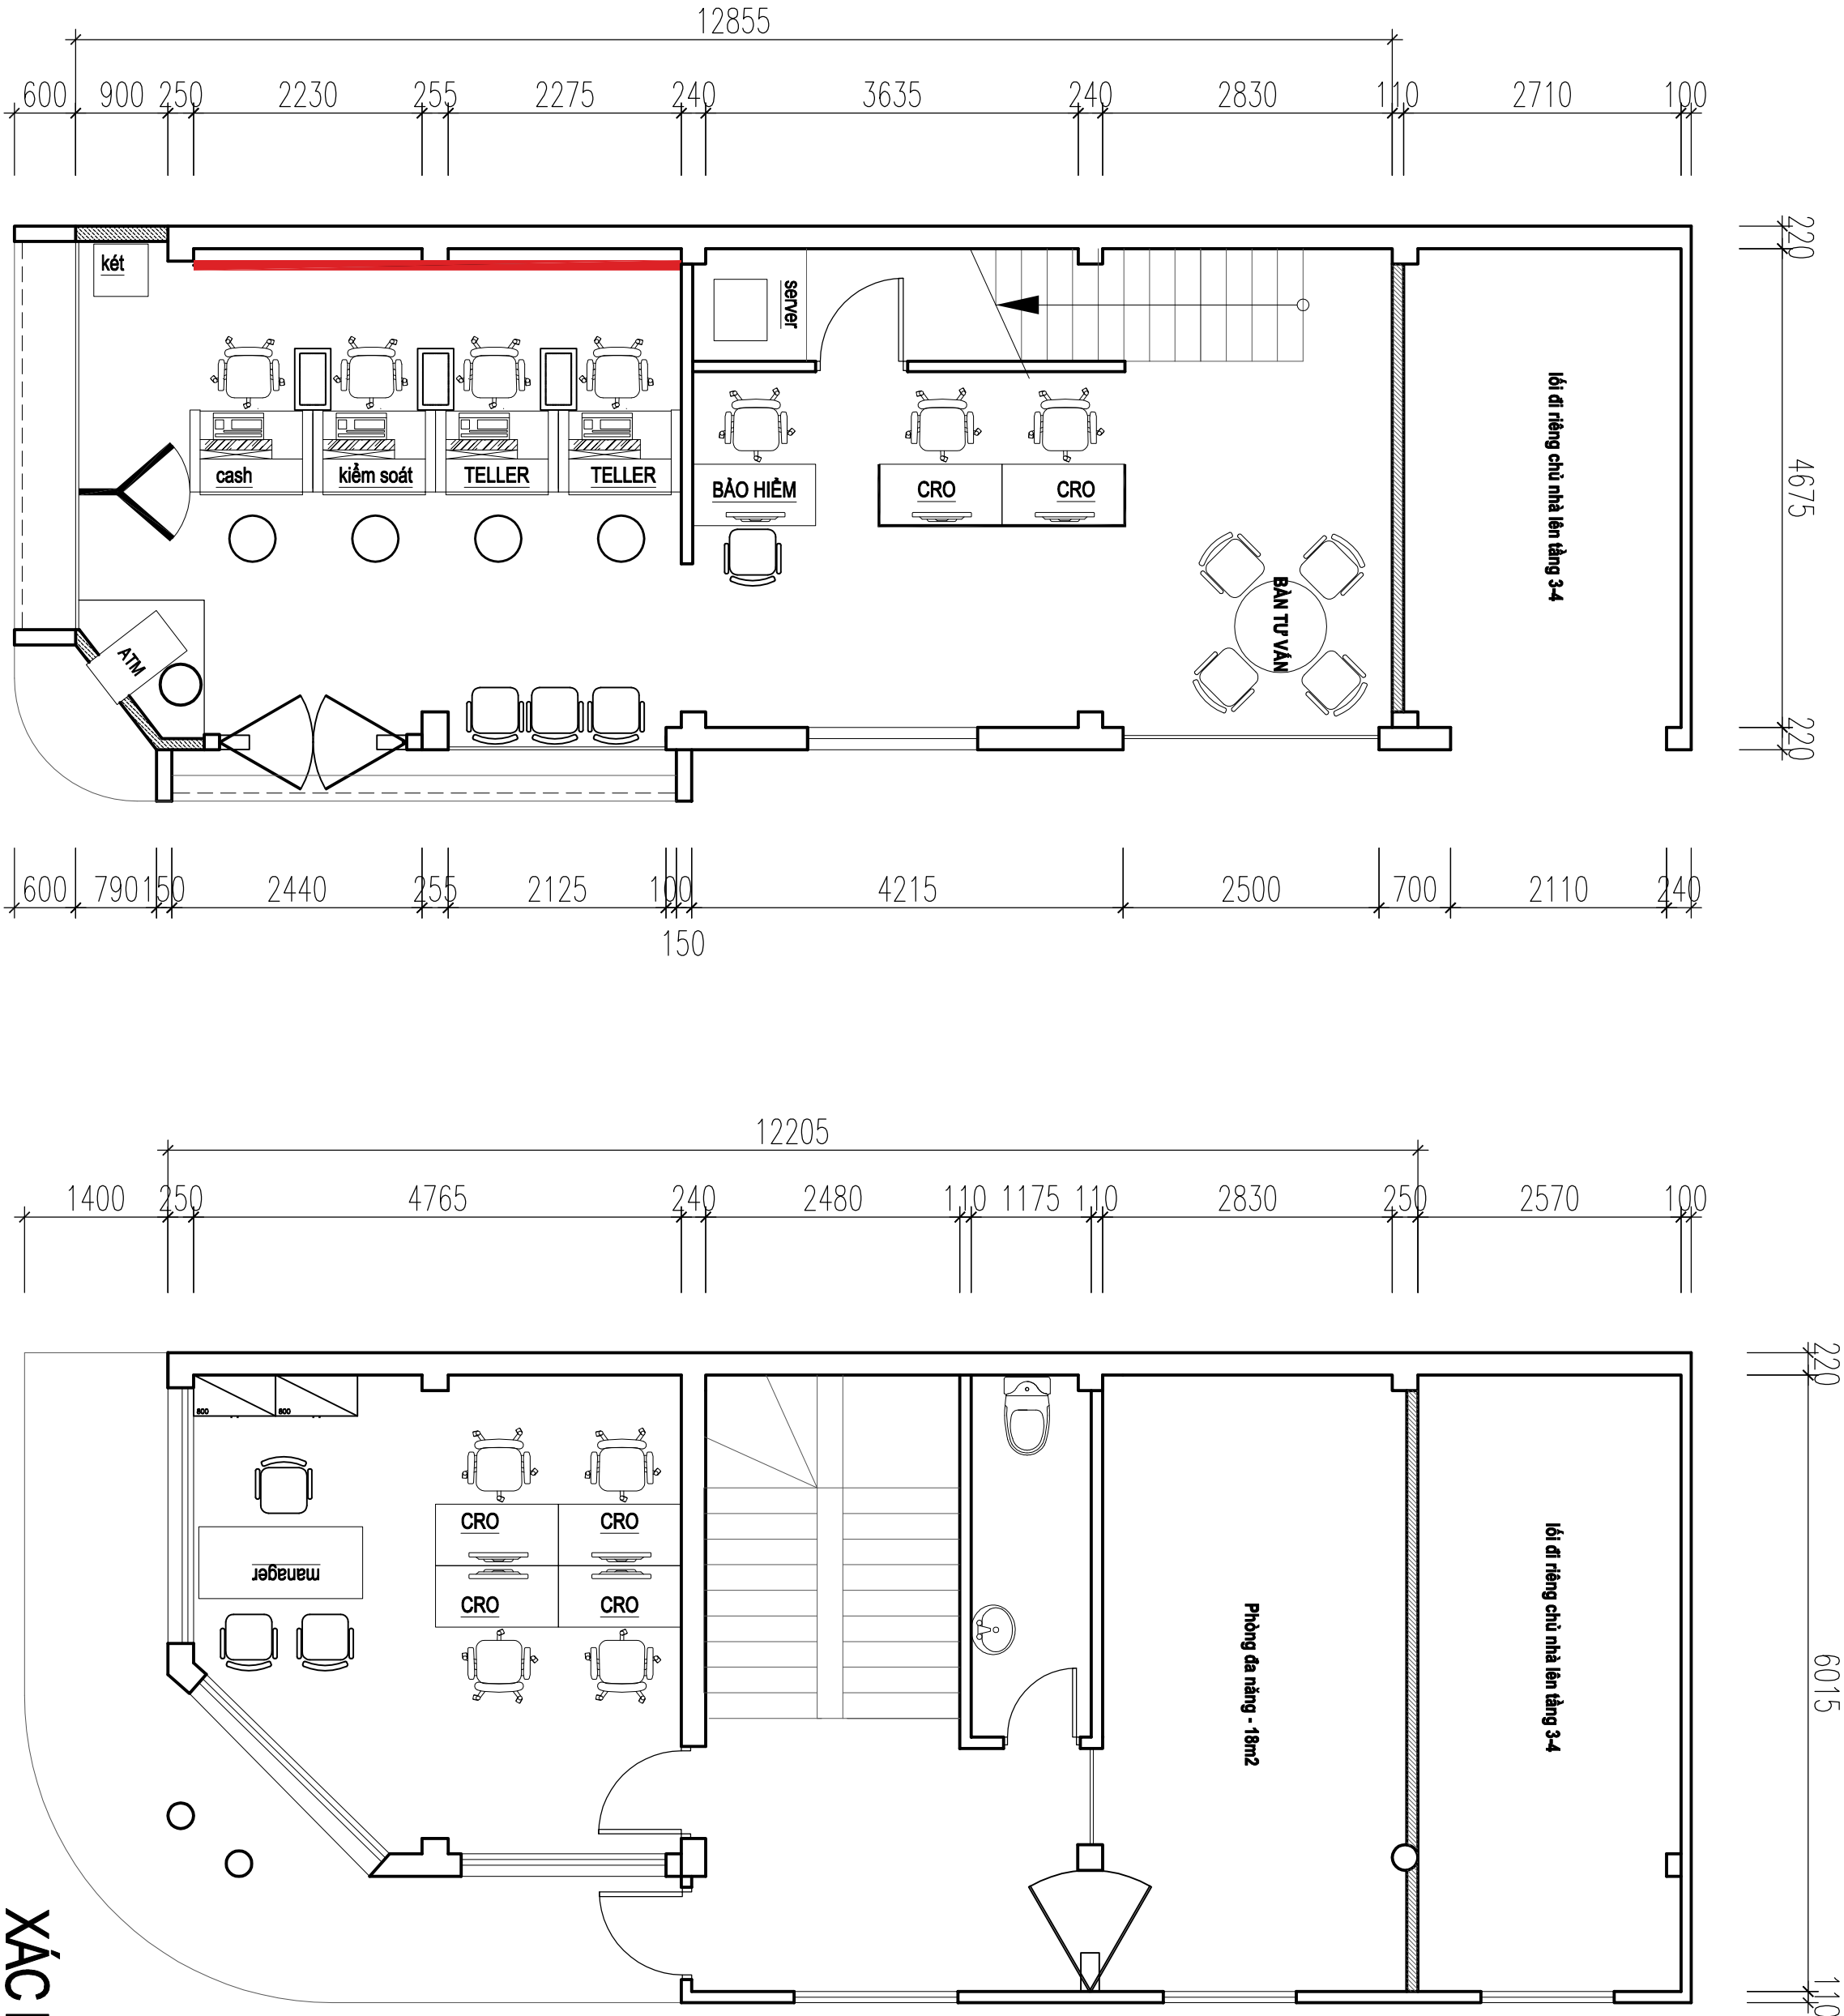

XÁC NHẬN CỦA ĐƠN VỊ SỬ DỤNG

MB TẦNG 1

MB TẦNG 2