



ADD : 198 TRẦN QUANG KHAI ST., HOÀN KIỆM DIST., HÀ NỘI, VIỆT NAM
TEL. : (84-4) 3946898
FAX : (84-4) 3946899

CÔNG TRÌNH

CN BÌNH DƯƠNG

Địa chỉ:

BAN TỔNG GIÁM ĐỐC

DỊCH VỤ NỘI BỘ

PHÒNG PTML KHCN

PHÒNG TKML

TÊN BẢN VẼ:

MẶT BẰNG
CẢI TẠO TẦNG 2


TỈ LỆ

1/—

SỐ HIỆU BẢN VẼ

NGÀY PHÁT HÀNH

CT-01

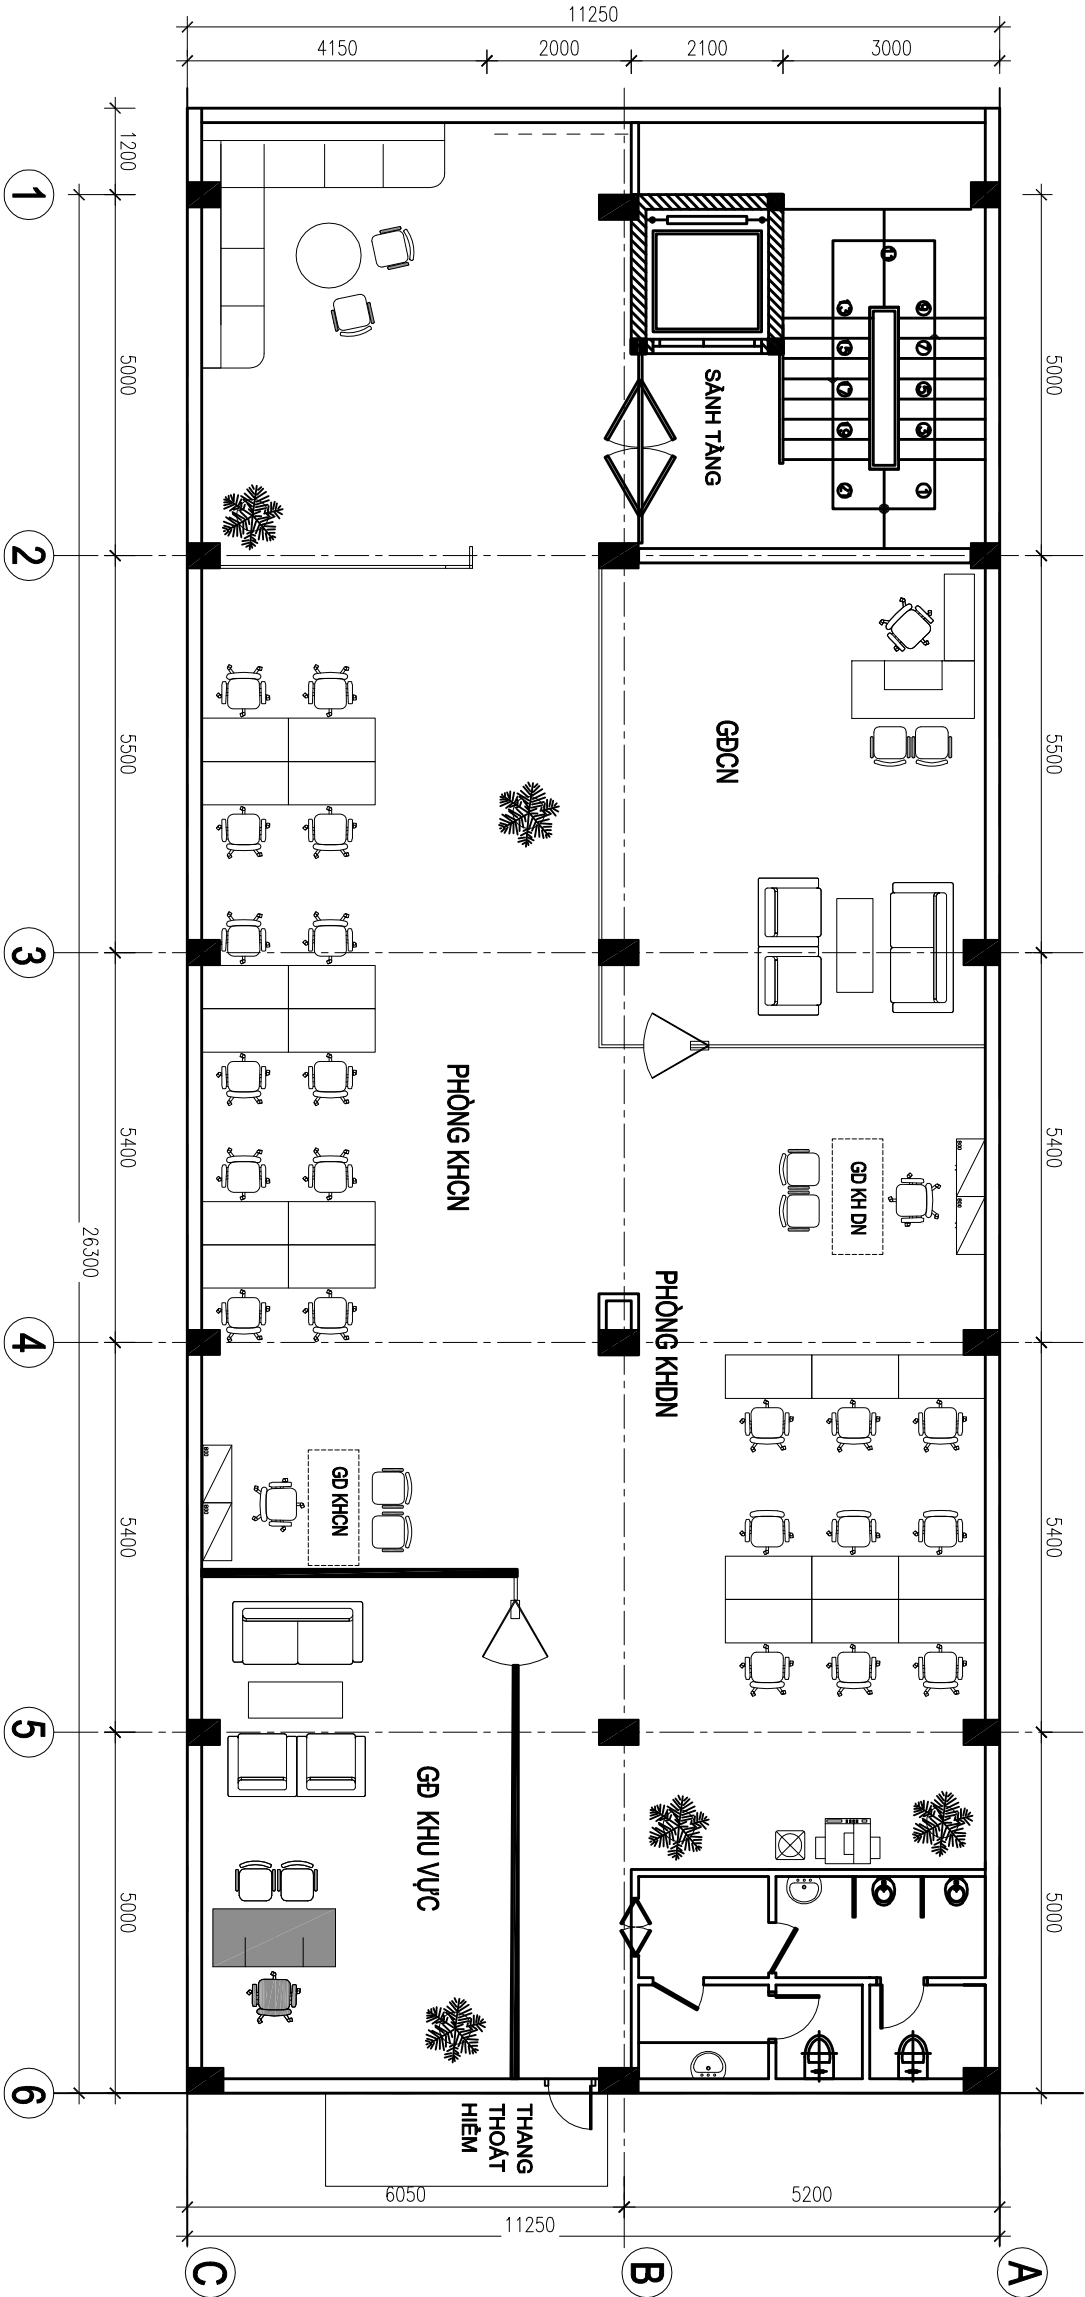

XÁC NHẬN CỦA ĐƠN VỊ SỬ DỤNG

■ NỘI THẤT LẬP MỚI

□ NỘI THẤT TẬN DỤNG

GHI CHÚ

- Cải tạo trần tấm thạch cao Tầng 2, tầng 3
- Cải tạo hệ thống đèn LED Panel 600*600 âm trần 40W
- Lắp đặt bàn, ghế cho Phòng GĐKV
- Lắp đặt điều hòa 1 chiều, loại treo tường 12000 BTU cho phòng GDCN
- Cải tạo Booth ATM chuẩn

MẶT BẰNG CẢI TẠO TẦNG 2



ADD : 198 TRẦN QUANG KHAI STP., HOÀN KIỆM DIST., HÀ NỘI, VIỆT NAM
TEL. : (84-4) 39448898
FAX : (84-4) 39448899

CÔNG TRÌNH

CN BÌNH DƯƠNG

Địa chỉ:

BAN TỔNG GIÁM ĐỐC

DỊCH VỤ NỘI BỘ

PHÒNG PTML KHCN

PHÒNG TKML

TÊN BẢN VẼ:

MẶT BẰNG
CẢI TẠO TẦNG 3


TỈ LỆ

1/—

SỐ HIỆU BẢN VẼ

NGÀY PHÁT HÀNH

CT-02

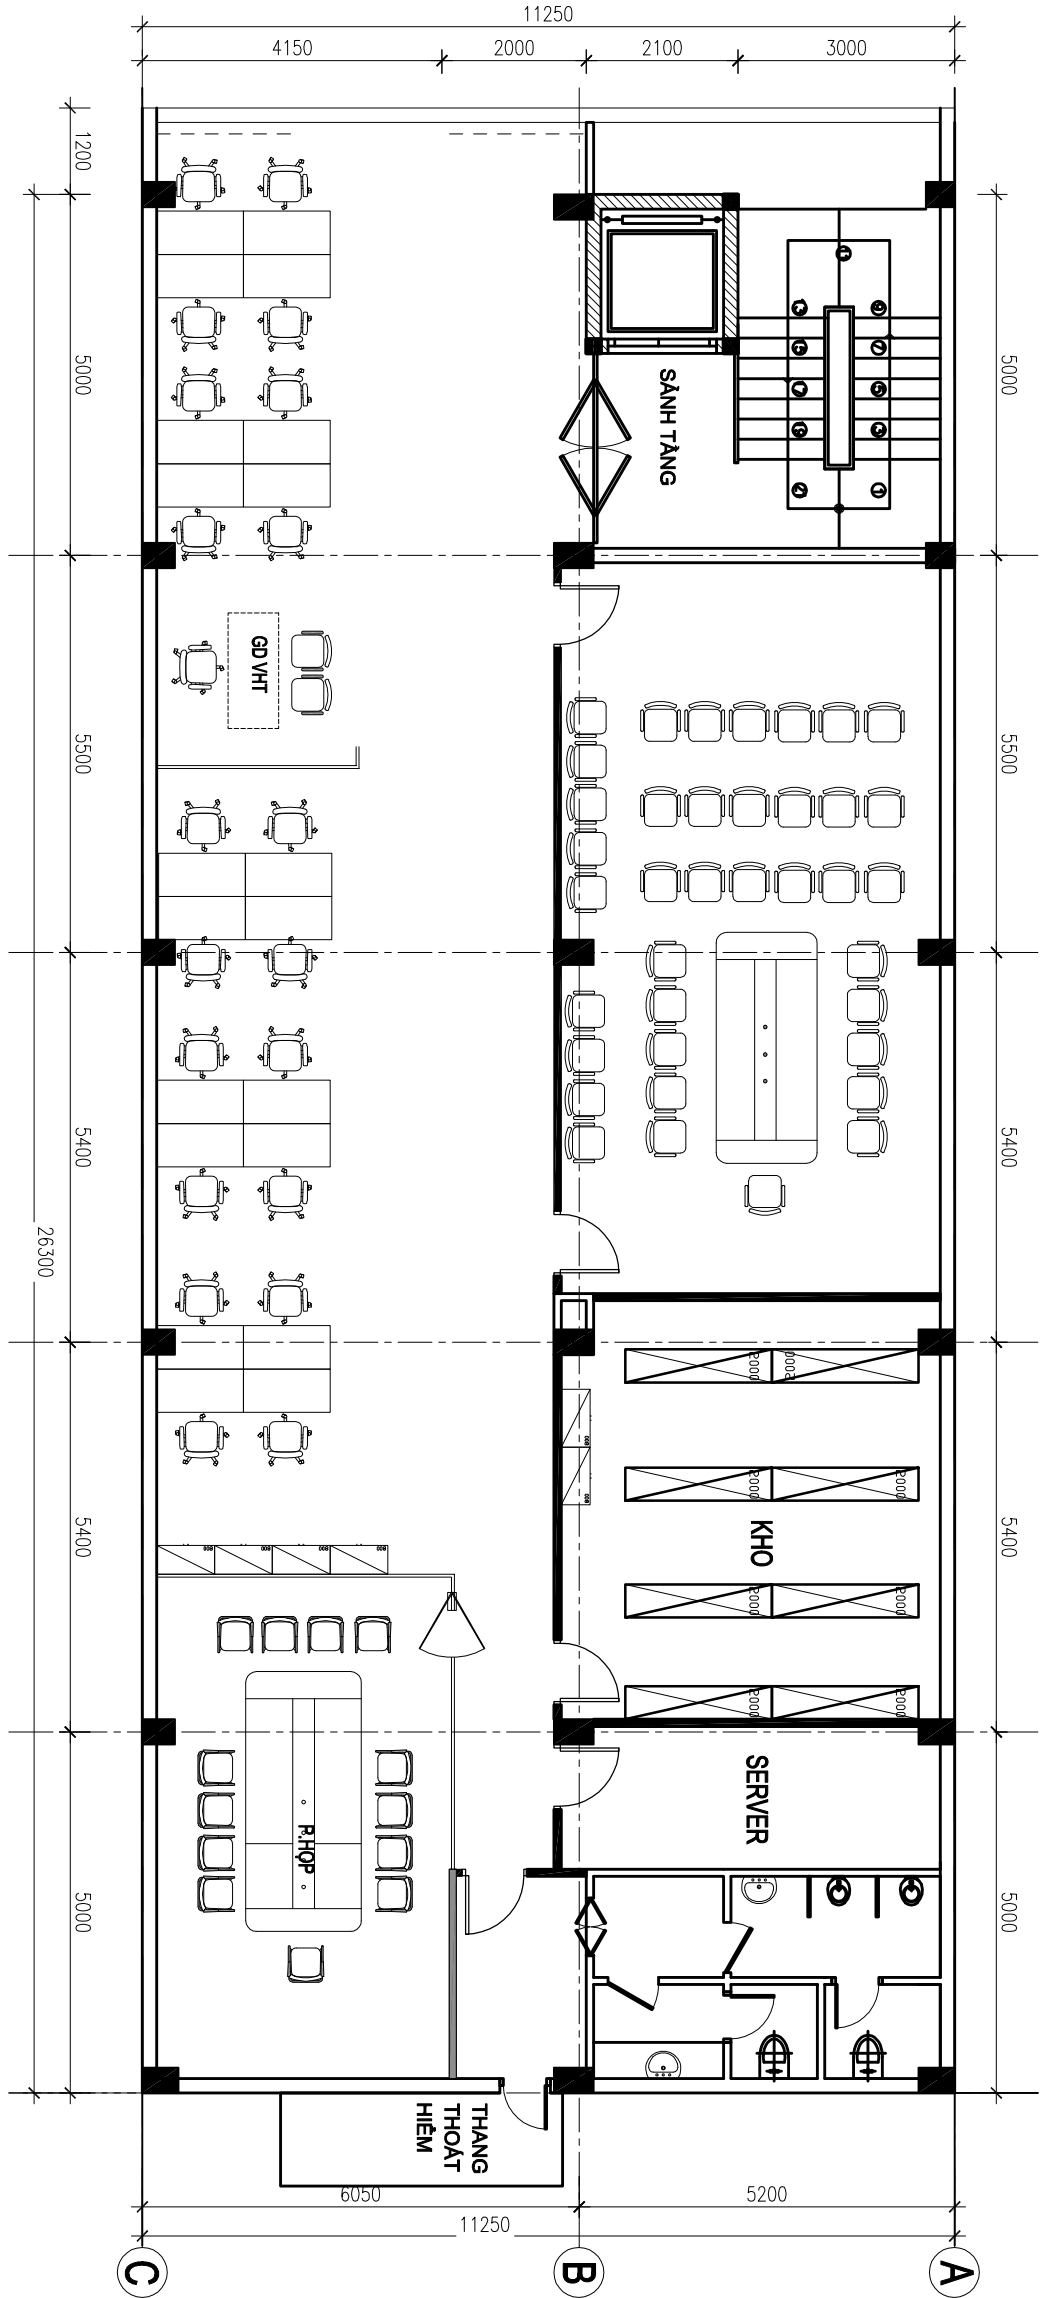

XÁC NHẬN CỦA ĐƠN VỊ SỬ DỤNG

■ NỘI THẤT LẬP MỚI

□ NỘI THẤT TẬN DỤNG

GHI CHÚ

- Cải tạo trần tấm thạch cao Tầng 2, tầng 3
- Cải tạo hệ thống đèn LED Panel 600*600 âm trần 40W
- Lắp đặt bàn, ghế cho Phòng GDKV
- Lắp đặt điều hòa 1 chiều, loại treo tường 12000 BTU cho phòng GECN
- Cải tạo Booth ATM chuẩn

MẶT BẰNG CẢI TẠO TẦNG 3